



საკადასტრო გეგმა

საჯარო რეესტრის ეროვნული
სააგენტო

საკადასტრო კოდი: **69.08.62.304**

განცხადების ნომერი: **882019615609**


მომზადების თარიღი: **30/07/2019**

ნაკვეთის დანიშნულება:

ფართობი:

არასასოფლო საშენი

153 კვ.მ (WGS 84 / UTM zone 38N)

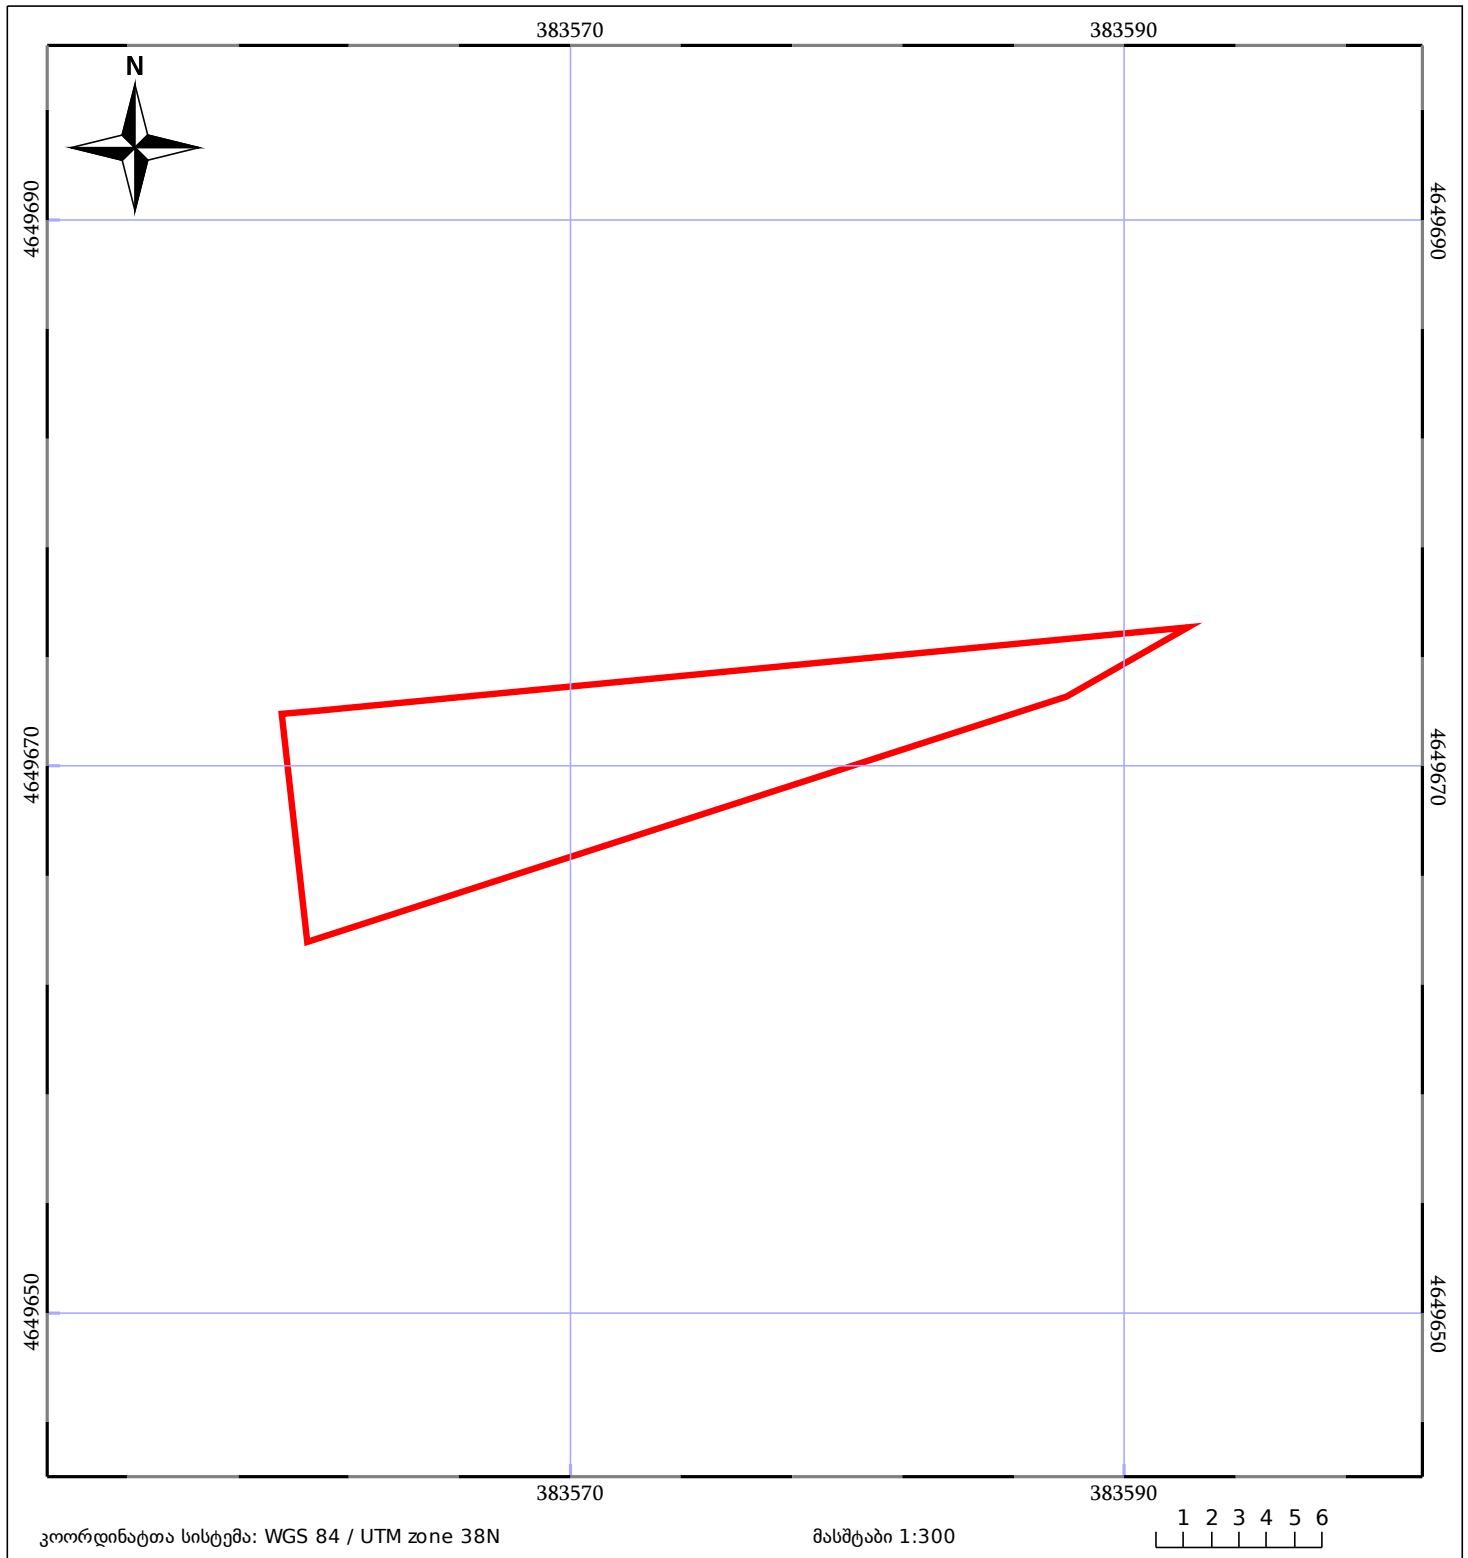

05/25 მშენებარე ნაგებობა	05/25 შენობა/ნაგებობა	ტყის ფონდი
ნაკვეთის საკადასტრო საზღვარი	საზოგადოებრივი ნაგებობა	ვალდებულება