



საკადასტრო გეგმა

საჯარო რეესტრის ეროვნული
სააგენტო

საკადასტრო კოდი: **53.16.47.120**

განცხადების ნომერი: **882019823526**


მომზადების თარიღი: **07/10/2019**

ნაკვეთის დანიშნულება:

ფართობი:

არასასოფლო სამეურნეო

120 კვ.მ (WGS 84 / UTM zone 38N)

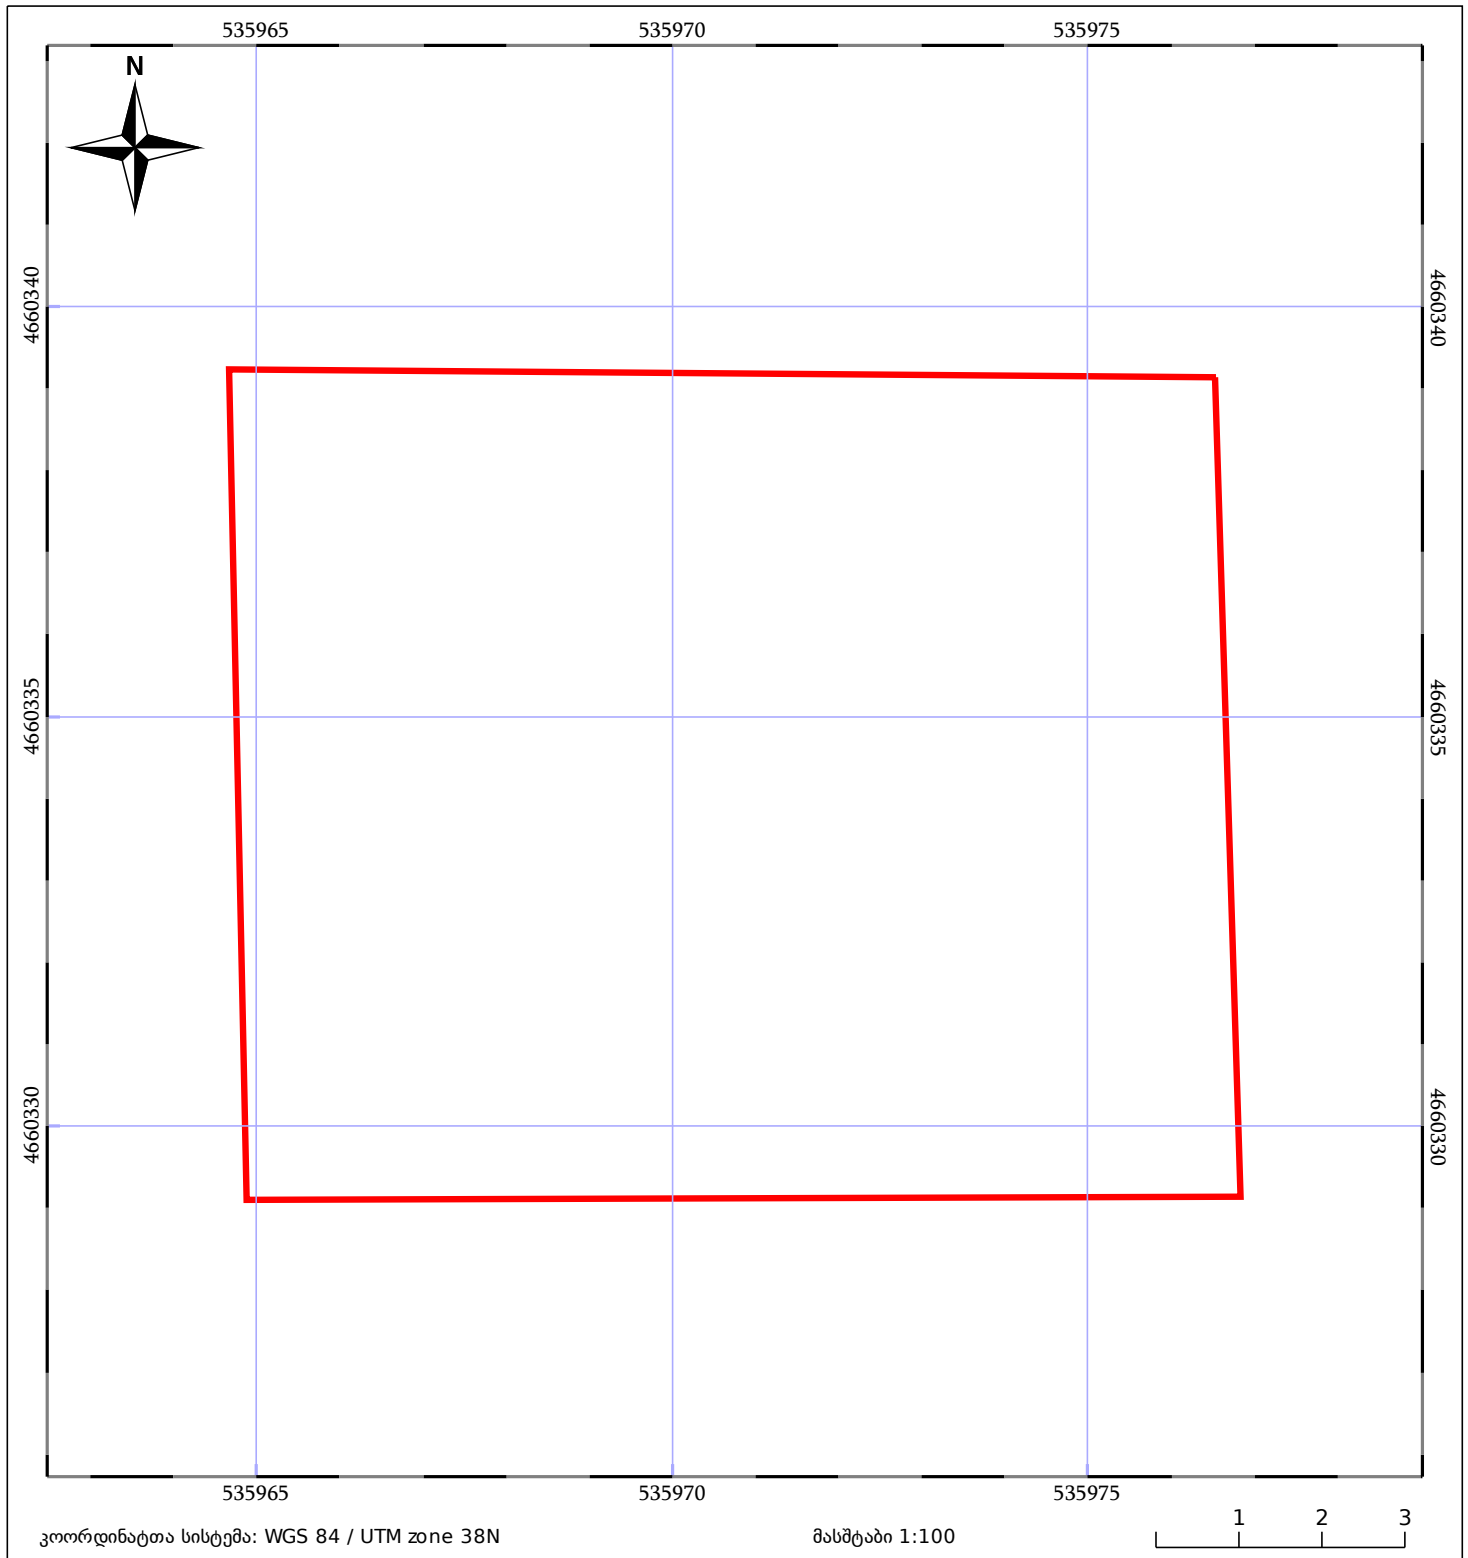

05/25 მშენებარე ნაგებობა	05/25 შენობა/ნაგებობა	ტყის ფონდი
ნაკვეთის საკადასტრო საზღვარი	ხაზობრივი ნაგებობა	ვალდებულება