



## საკადასტრო გეგმა

საჯარო რეესტრის ეროვნული  
სააგენტო

საკადასტრო კოდი: **32.13.33.003**

განცხადების ნომერი: **892018907029**

მომზადების თარიღი: **19/10/2018**

ნაკვეთის დანიშნულება:


ფართობი:

ვალდებულების ფართობი :

არასასოფლო სამეურნეო

**256 კვ.მ (WGS 84 / UTM zone 38N)**

**23 კვ.მ (WGS 84 / UTM zone 38N)**

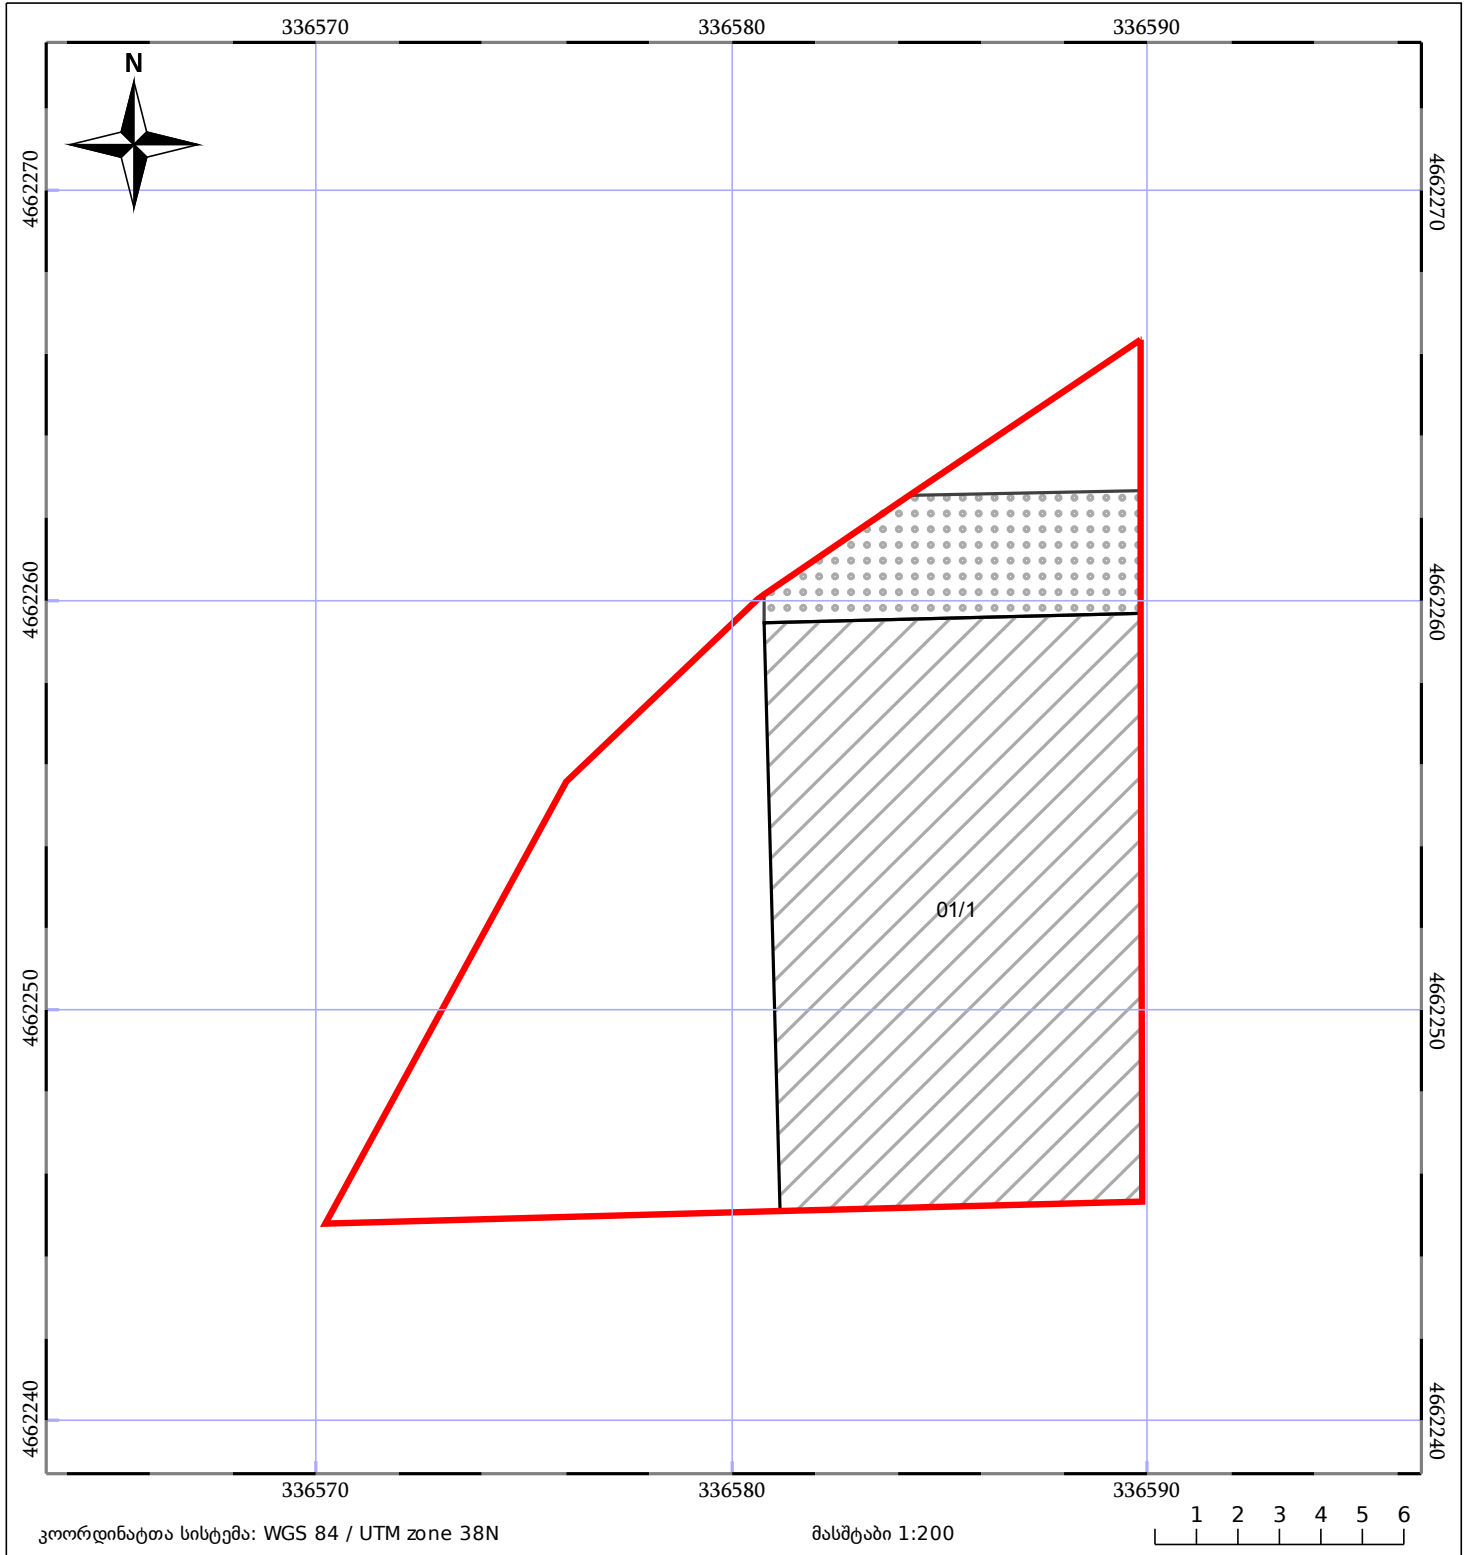

|                              |                         |             |
|------------------------------|-------------------------|-------------|
| 05/25 მშენებარე ნაგებობა     | 05/25 შენობა/ნაგებობა   | ტყის ფონდი  |
| ნაკვეთის საკადასტრო საზღვარი | საზოგადოებრივი ნაგებობა | ვალდებულება |