



საკადასტრო გეგმა

საჯარო რეესტრის ეროვნული
სააგენტო

საკადასტრო კოდი: **61.04.21.705**

განცხადების ნომერი: **882020909163**


მომზადების თარიღი: **04/12/2020**

ნაკვეთის დანიშნულება:

ფართობი:

არასასოფლო სამეურნეო

1701 კვ.მ (WGS 84 / UTM zone 38N)

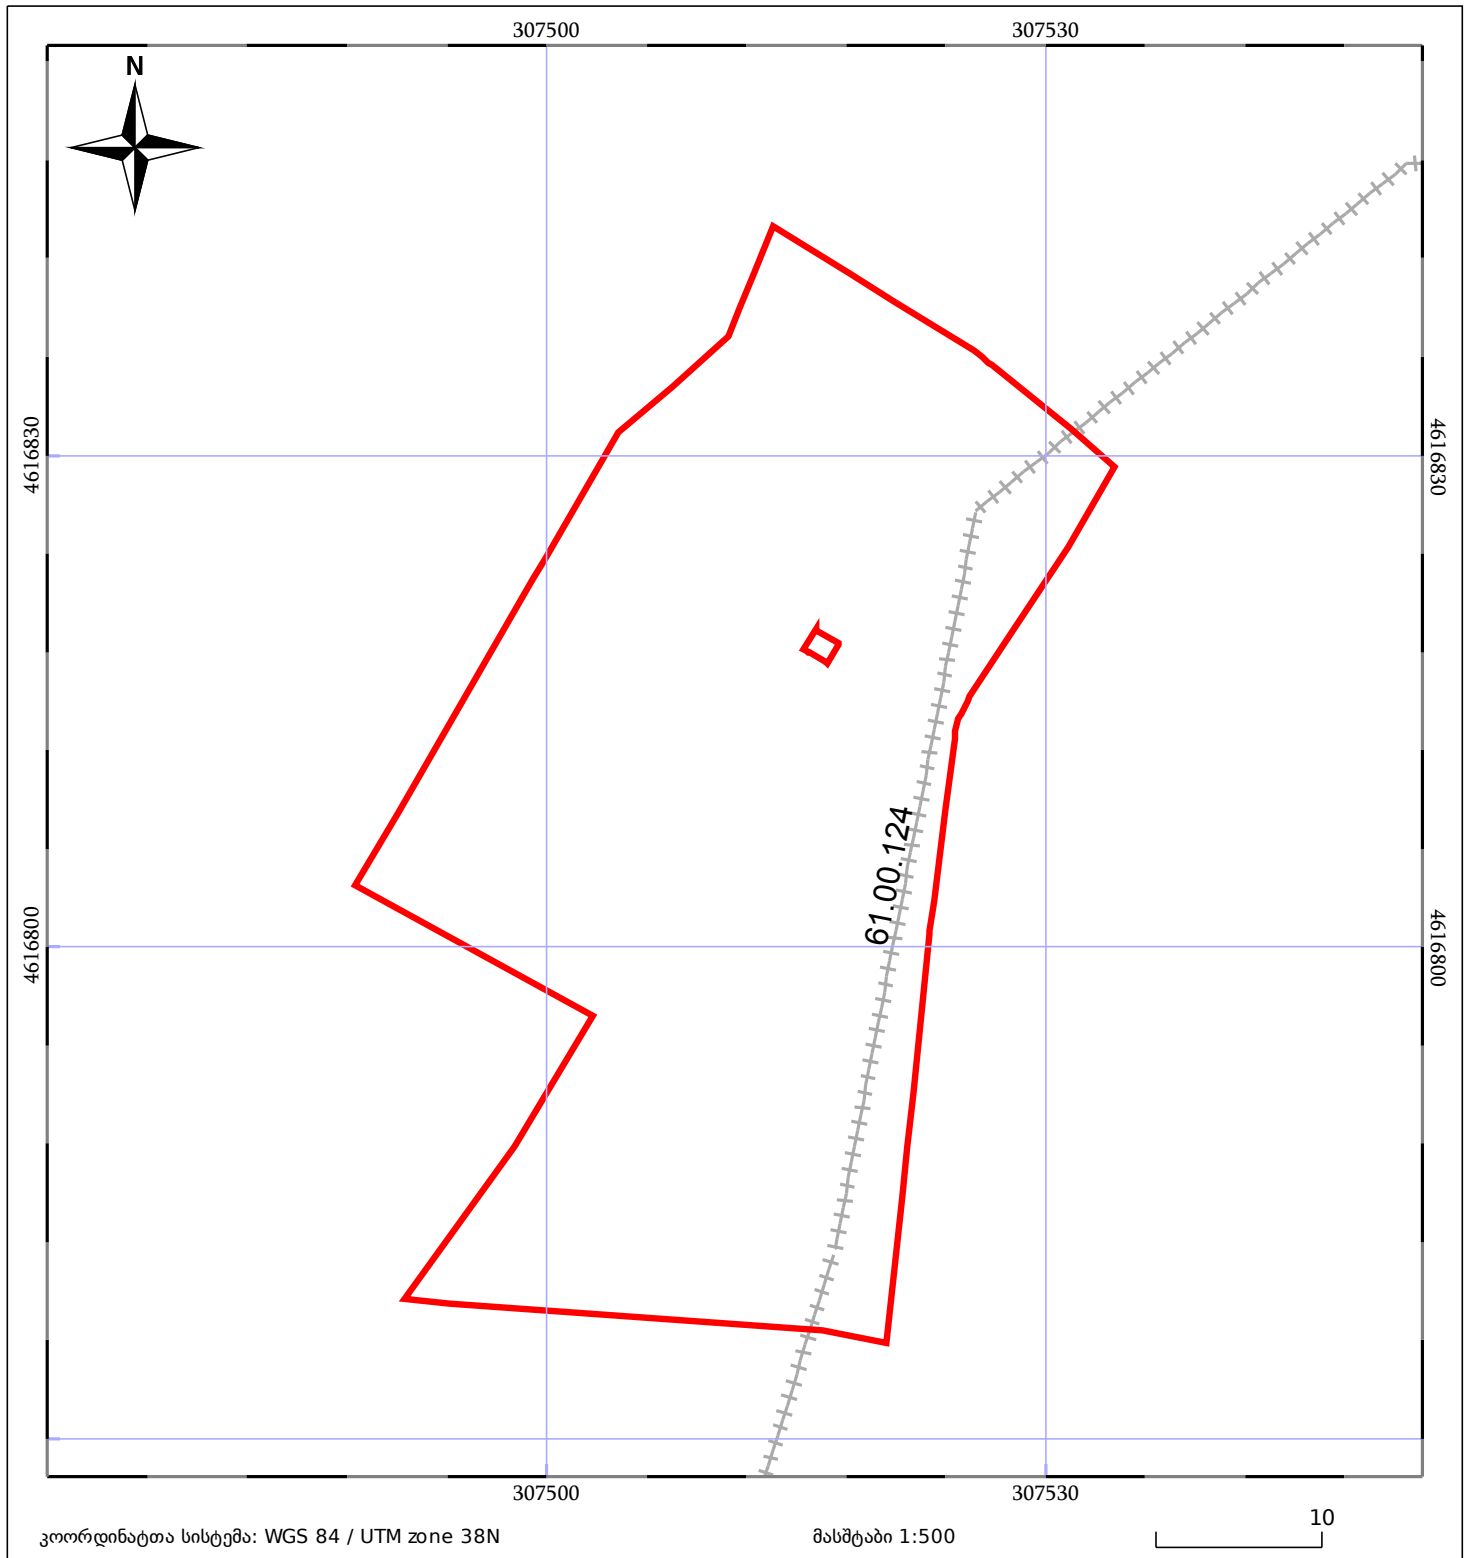

05/25	მშენებარე ნაგებობა	05/25	შენობა/ნაგებობა		ტყის ფონდი
	ნაკვეთის საკადასტრო საზღვარი		ხაზობრივი ნაგებობა		ვალდებულება