



## საკადასტრო გეგმა

საჯარო რეესტრის ეროვნული  
სააგენტო

საკადასტრო კოდი: **80.11.62.320**

განცხადების ნომერი: **882019659317**


მომზადების თარიღი: **19/08/2019**

ნაკვეთის დანიშნულება:

ფართობი:

არასასოფლო საშენობო

**20540 კვ.მ (WGS 84 / UTM zone 38N)**

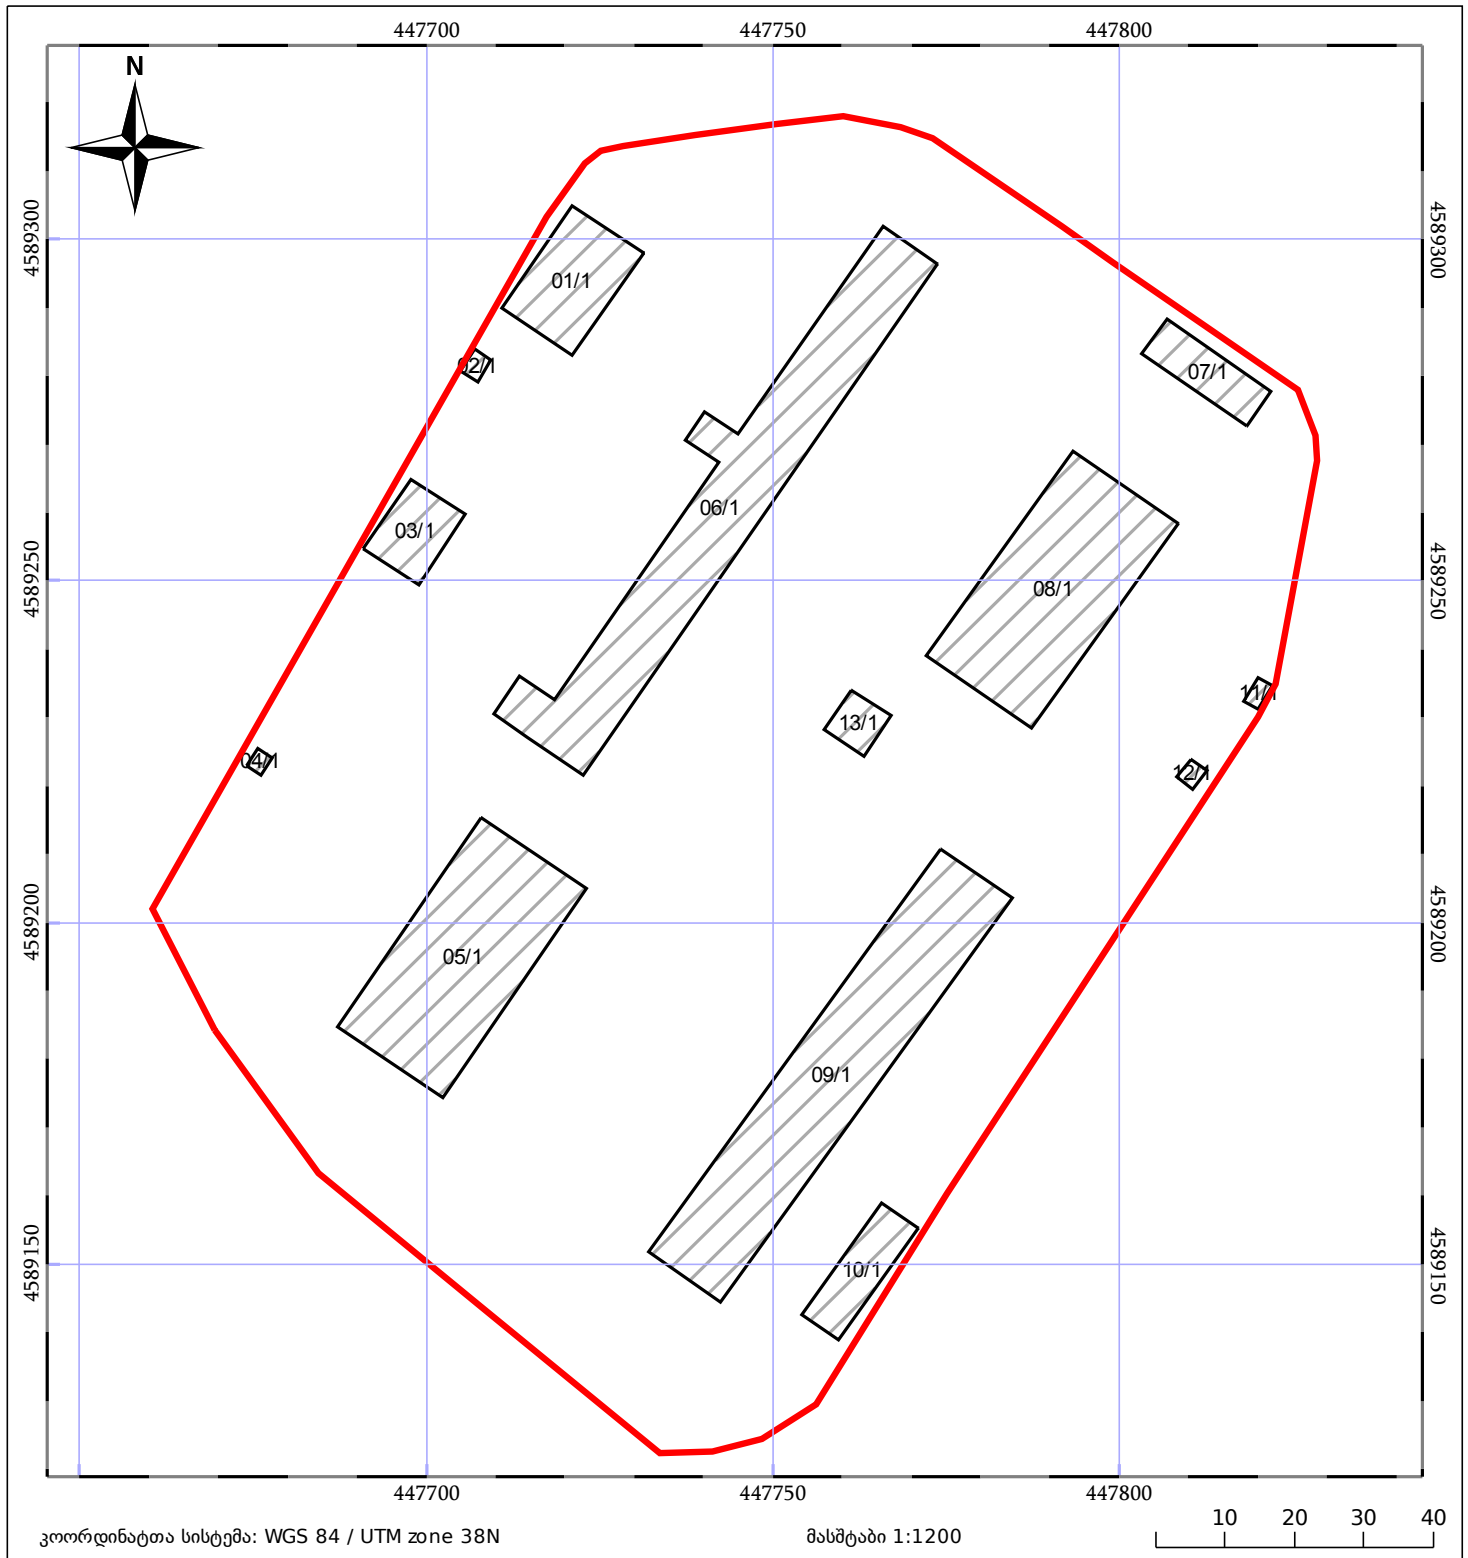

|       |                              |       |                    |  |             |
|-------|------------------------------|-------|--------------------|--|-------------|
| 05/25 | მშენებარე ნაგებობა           | 05/25 | შენობა/ნაგებობა    |  | ტყის ფონდი  |
|       | ნაკვეთის საკადასტრო საზღვარი |       | ხაზობრივი ნაგებობა |  | ვალდებულება |