



საკადასტრო გეგმა

საჯარო რეესტრის ეროვნული
სააგენტო

საკადასტრო კოდი: **81.12.10.636**

განცხადების ნომერი: **882017647618**


მომზადების თარიღი: **20/07/2017**

ნაკვეთის დანიშნულება:

ფართობი:

არასასოფლო სამეურნეო

3364 კვ.მ (WGS 84 / UTM zone 38N)

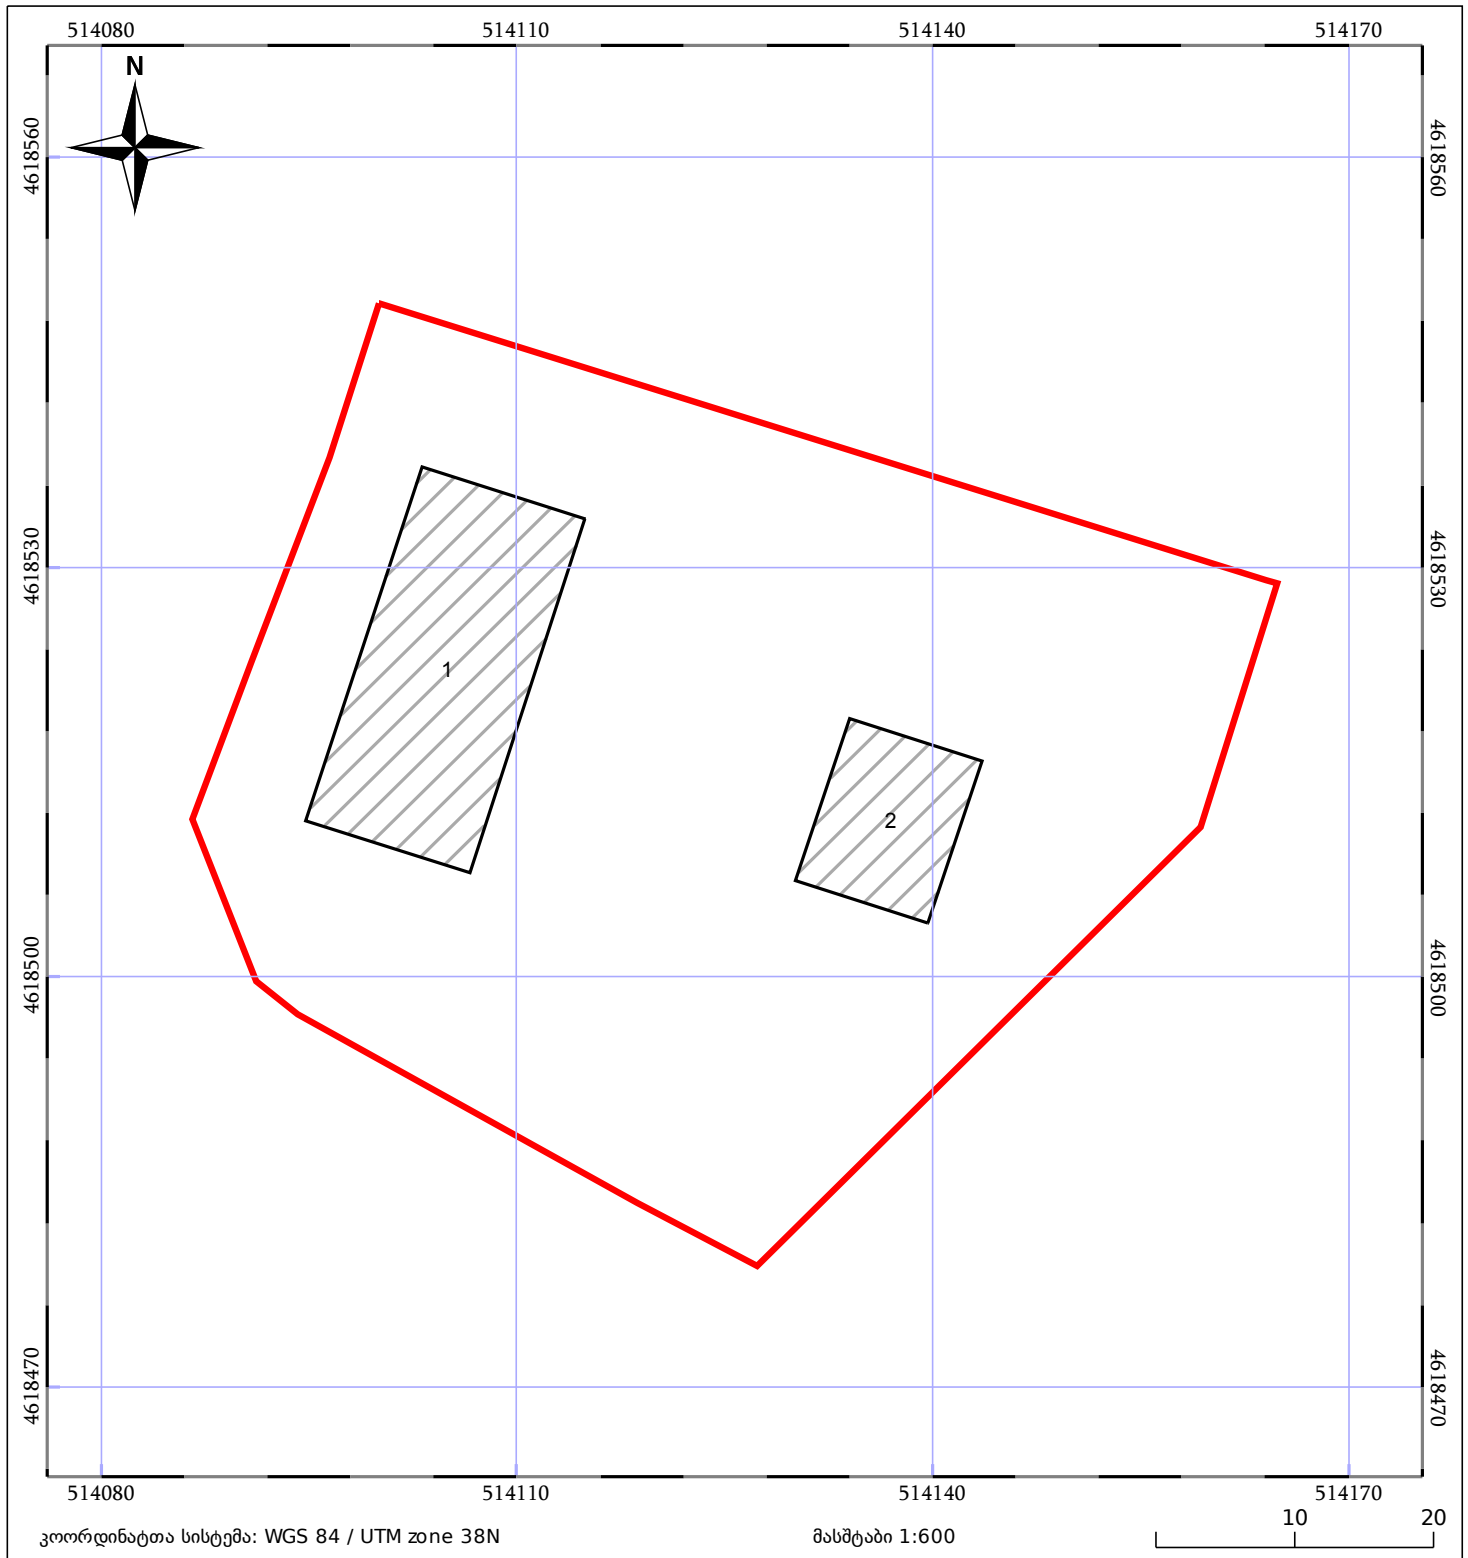

ნაკვეთის საკადასტრო საზღვარი	საზოგადოებრივი ნაგებობა	ტყის ფონდი
შენობა/ნაგებობა	მშენებარე ნაგებობა	ვალდებულება