




საკადასტრო გეგმა

საჯარო რეესტრის ეროვნული
სააგენტო

საკადასტრო კოდი: **61.11.23.107**
განცხადების ნომერი: **882020518079**
მომზადების თარიღი: **07/08/2020**

ნაკვეთის დანიშნულება:
ფართობი:

არასასოფლო სამეურნეო
101 კვ.მ (WGS 84 / UTM zone 38N)

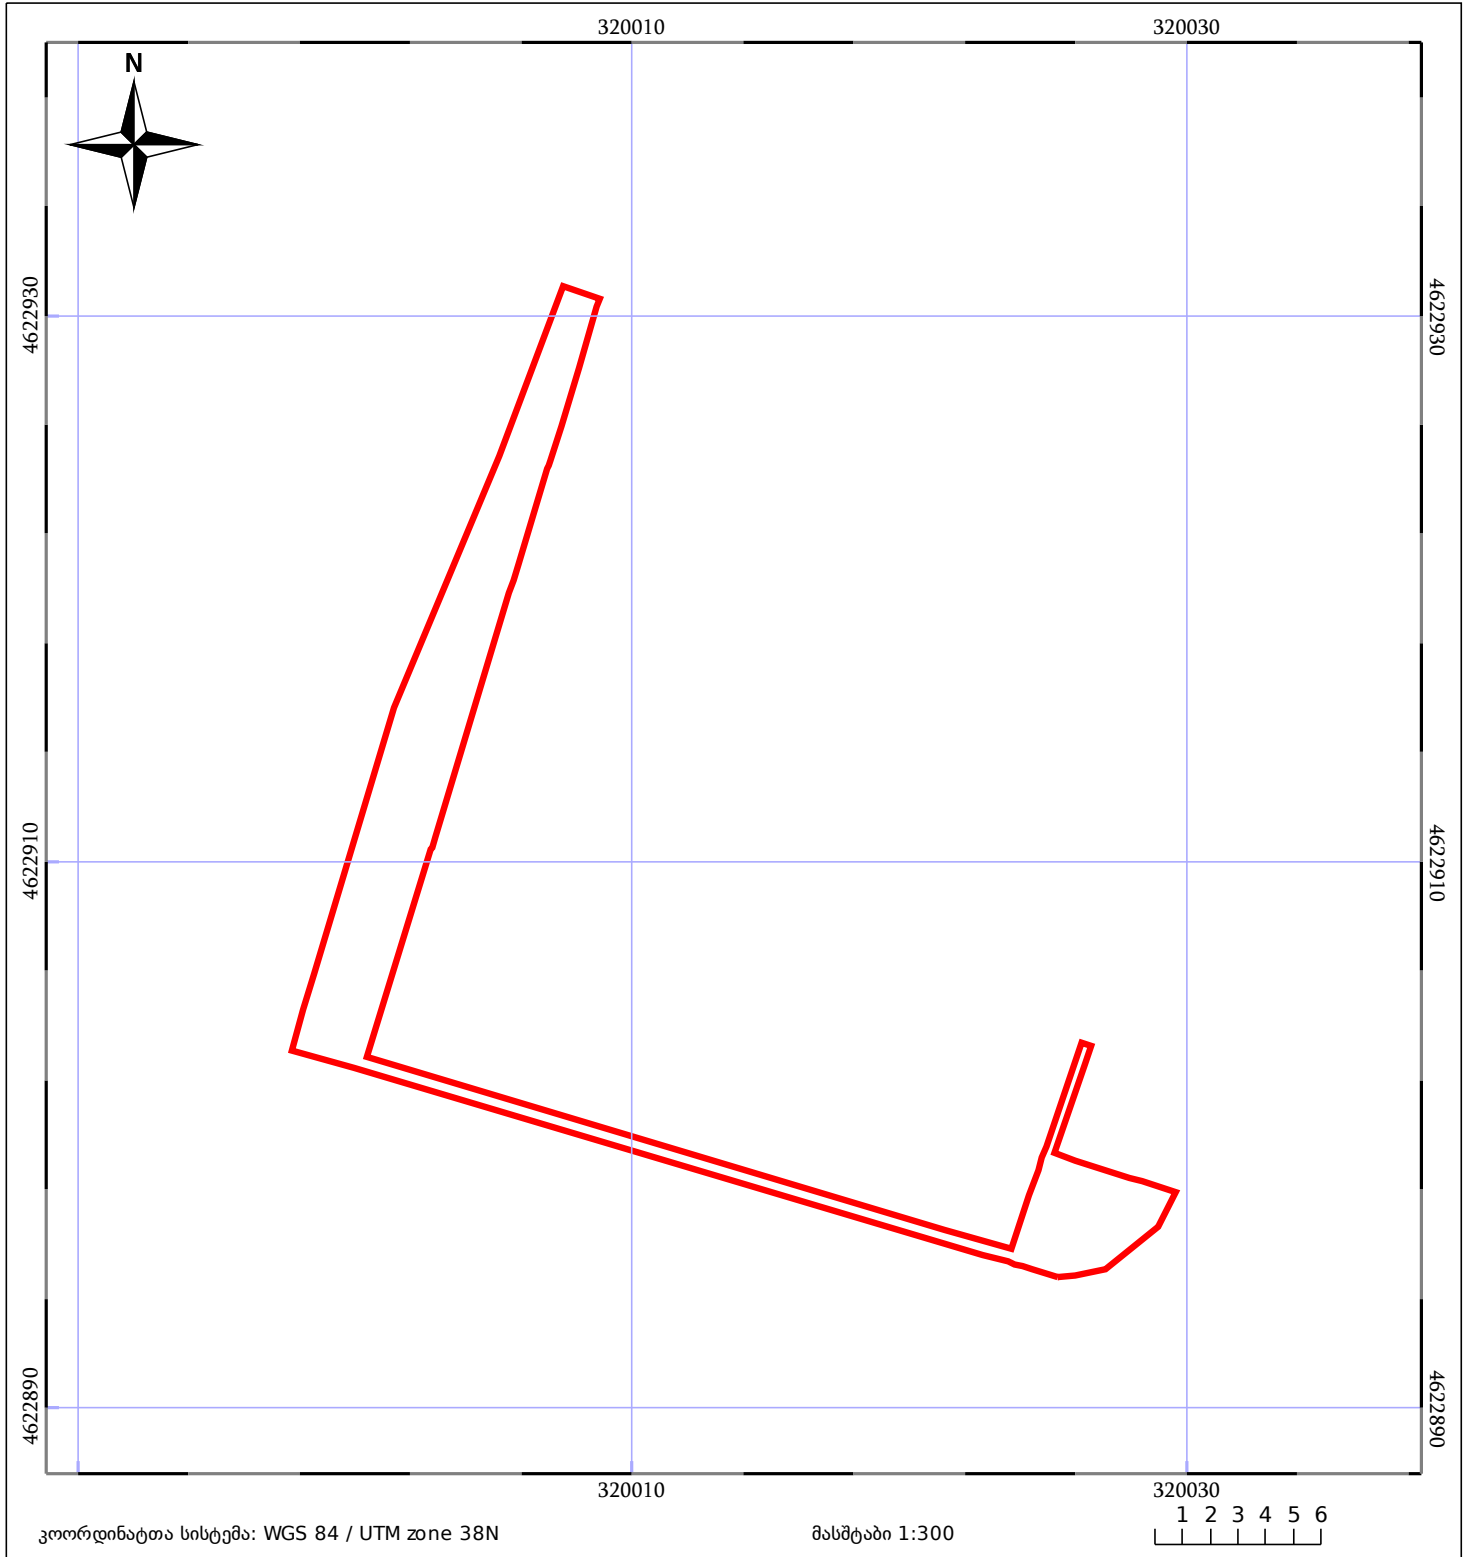

05/25 მშენებარე ნაგებობა	05/25 მენობა/ნაგებობა	ტყის ფონდი
ნაკვეთის საკადასტრო საზღვარი	საზომრივი ნაგებობა	ვალდებულება