

საკადასტრო გეგმა

საჯარო რეესტრის ეროვნული
სააგენტო

საკადასტრო კოდი: **31.01.22.161**

განცხადების ნომერი: **882022914915**


მომზადების თარიღი: **06/12/2022**

ნაკვეთის დანიშნულება:

ფართობი:

არასასოფლო სამეურნეო

6713 კვ.მ (WGS 84 / UTM zone 38N)

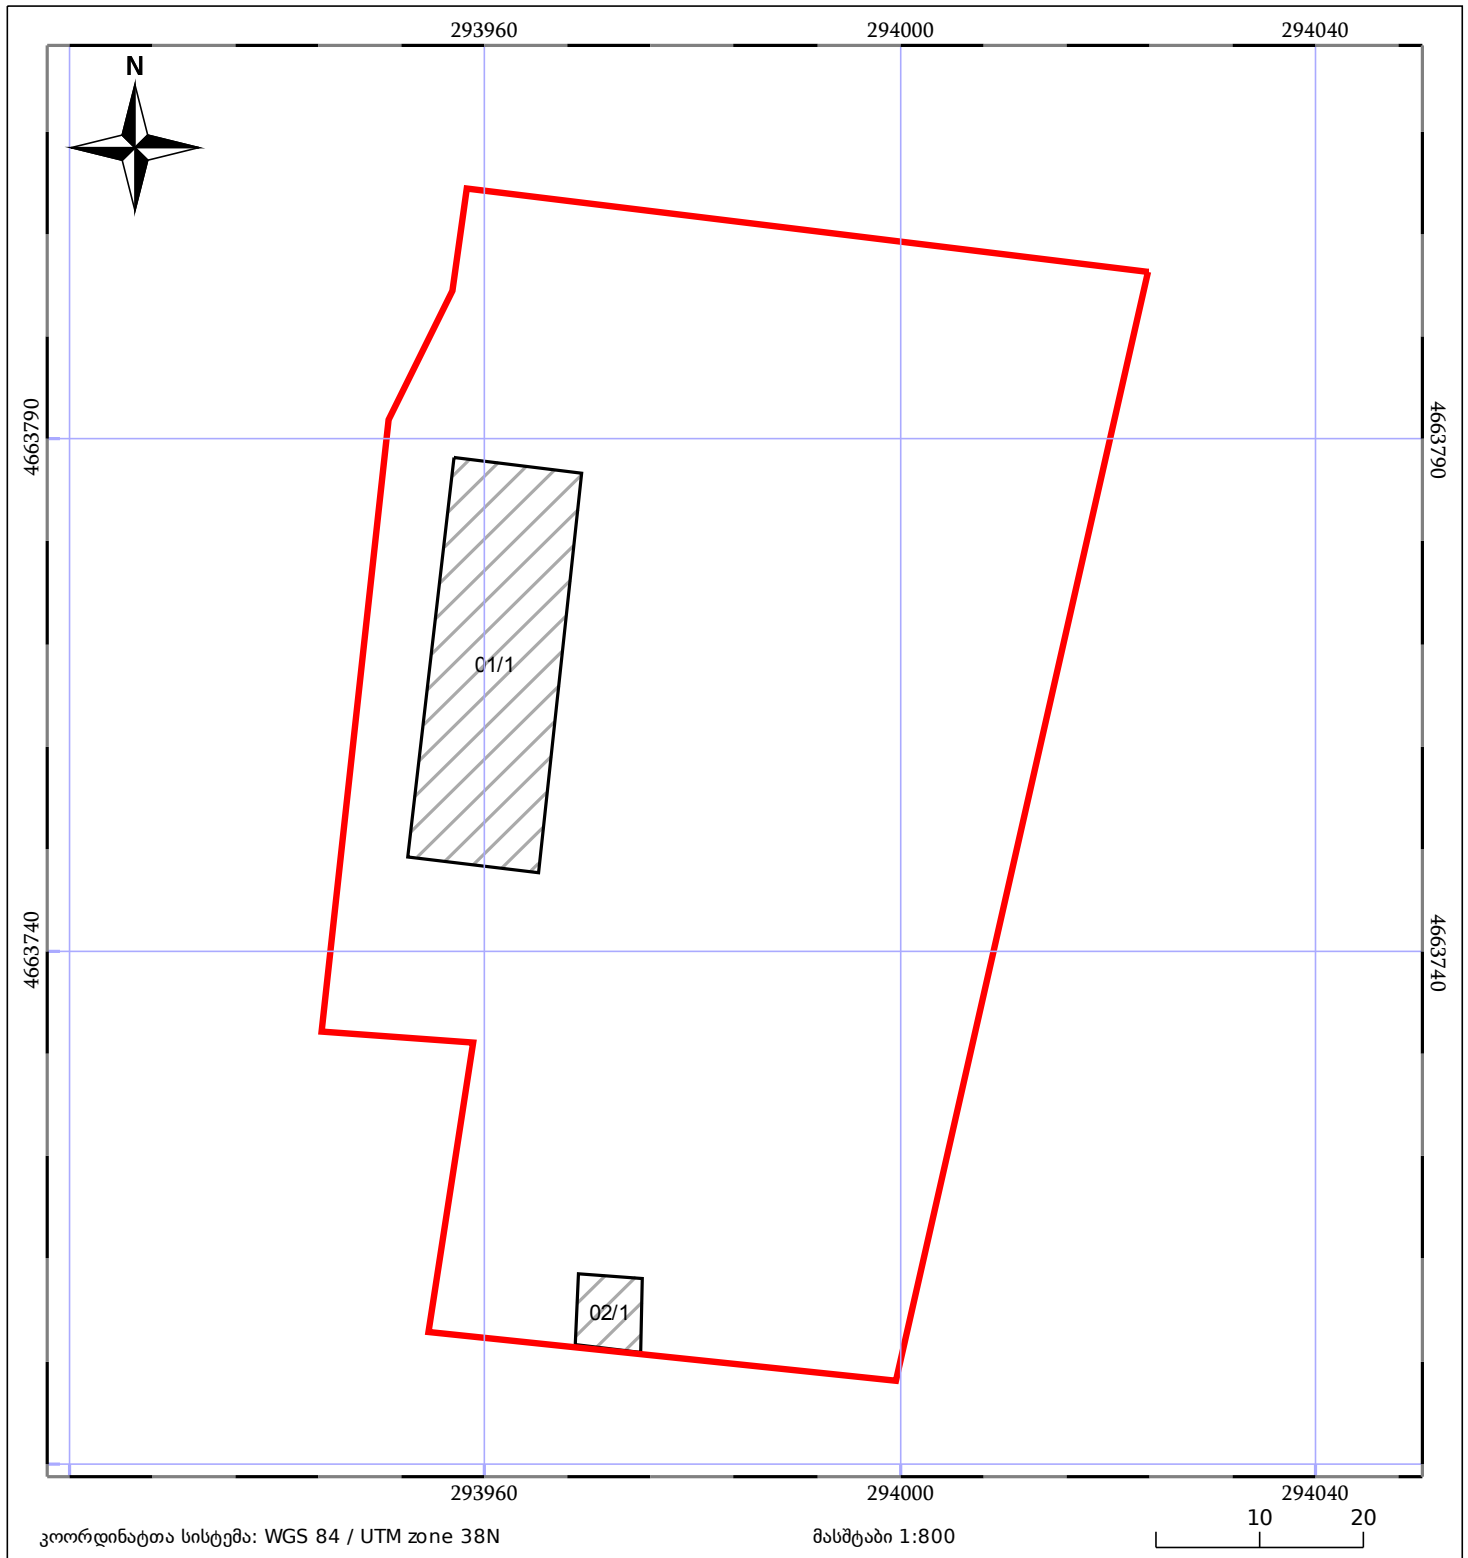

05/25	მშენებარე ნაგებობა		ნაკვეთის საკადასტრო საზღვარი	05/25	შენობა/ნაგებობა
	საზღვრის ნაგებობა		ტყის ფონდი		ვალდებულება