



საკადასტრო გეგმა

საჯარო რეესტრის ეროვნული
სააგენტო

საკადასტრო კოდი: **74.06.15.223**

განცხადების ნომერი: **882020954714**


მომზადების თარიღი: **16/12/2020**

ნაკვეთის დანიშნულება:

ფართობი:

არასასოფლო სამეურნეო

450 კვ.მ (WGS 84 / UTM zone 38N)

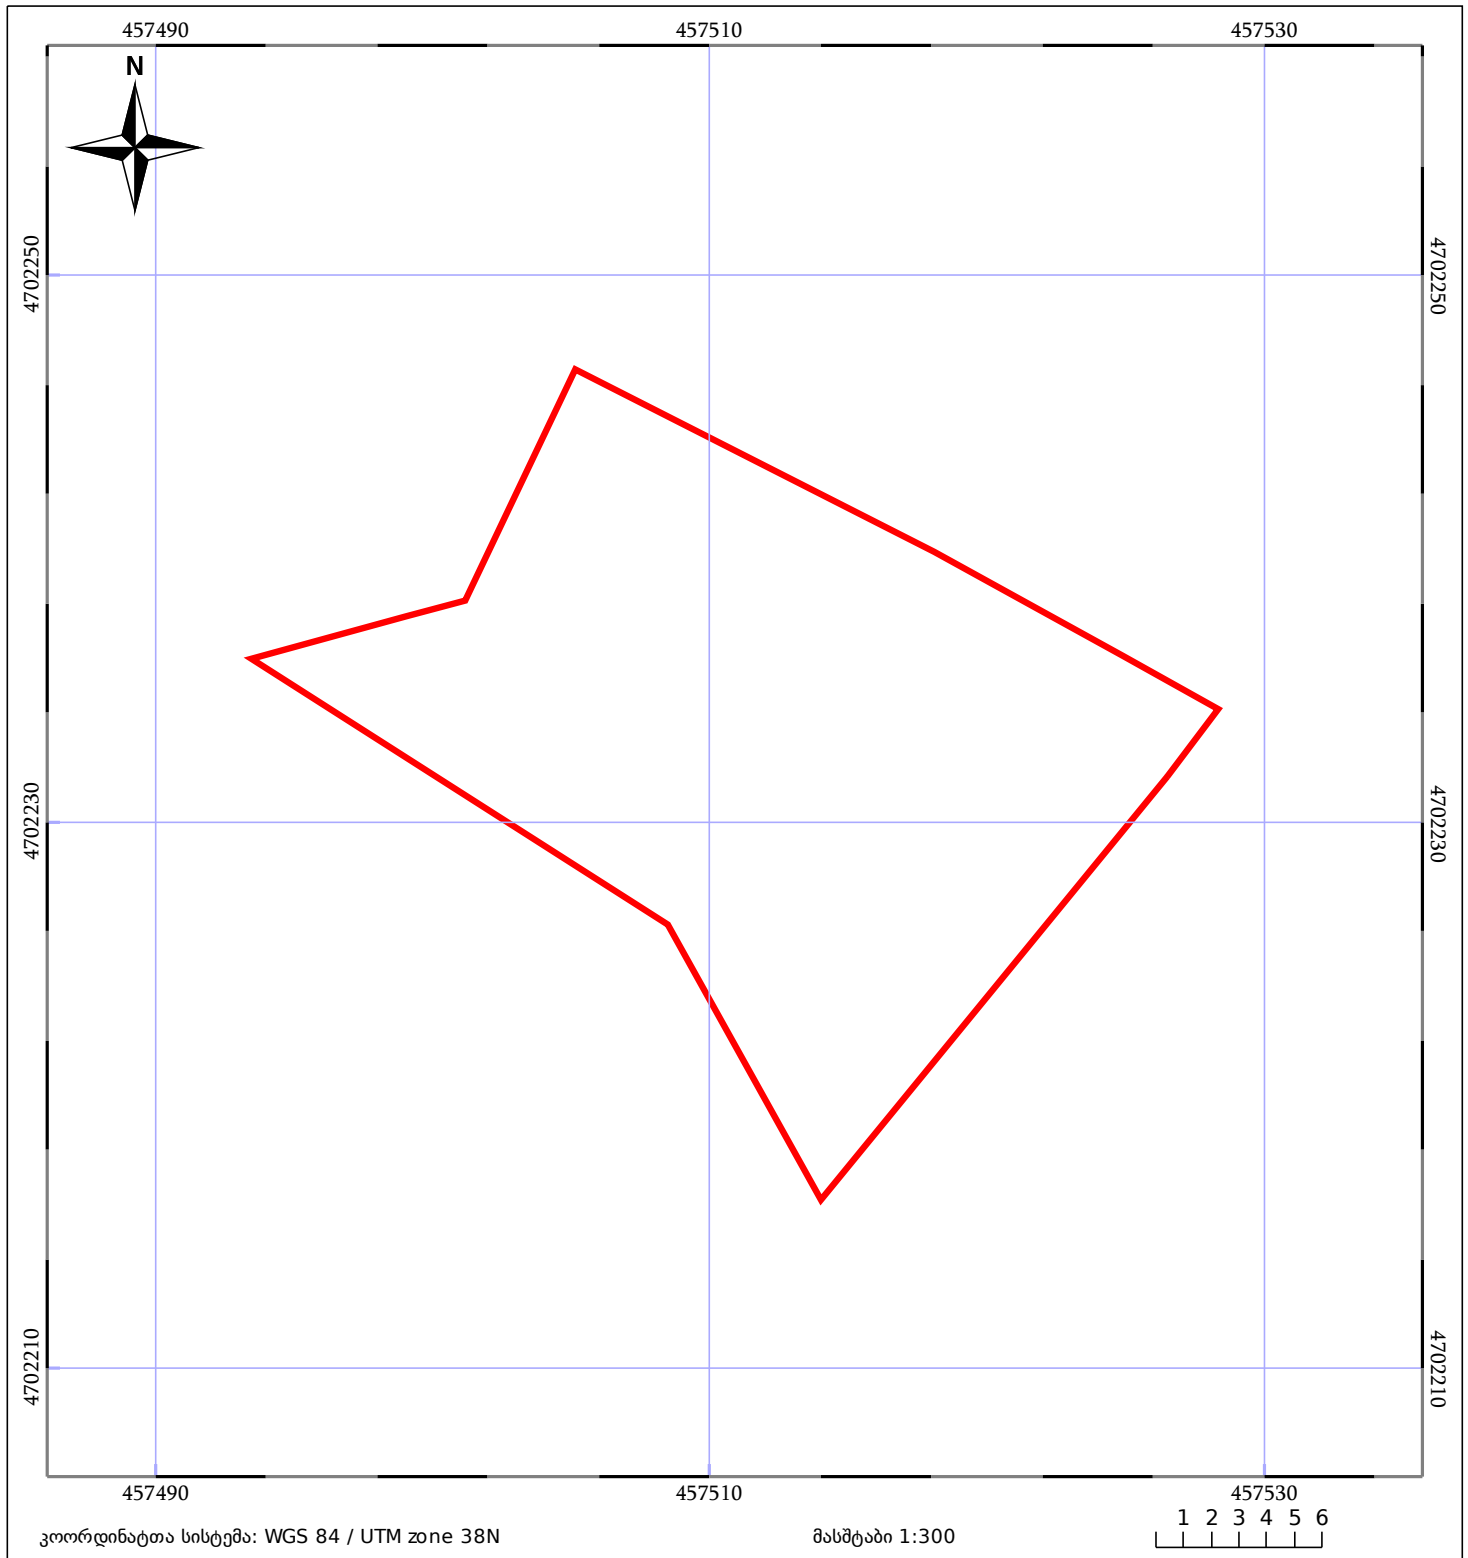

05/25	მშენებარე ნაგებობა		ნაკვეთის საკადასტრო საზღვარი	05/25	შენობა/ნაგებობა
	საზოგადოებრივი ნაგებობა		ტყის ფონდი		ვალდებულება