



საჯარო რეგისტრის
ეროვნული სააგენტო

საქართველოს იუსტიციის სამინისტრო
საჯარო რეგისტრის ეროვნული სააგენტო

საკადასტრო გეგმა


მიწის ნაკვეთის საკადასტრო კოდი: 01.16.04.057.032

განცხადების რეგისტრაციის ნომერი 882010892241

მიწის ნაკვეთის ფართობი: 210 კვ.მ.

დანიშნულება: არასასოფლო-სამეურნეო

მოქმადების თარიღი 25.11.10

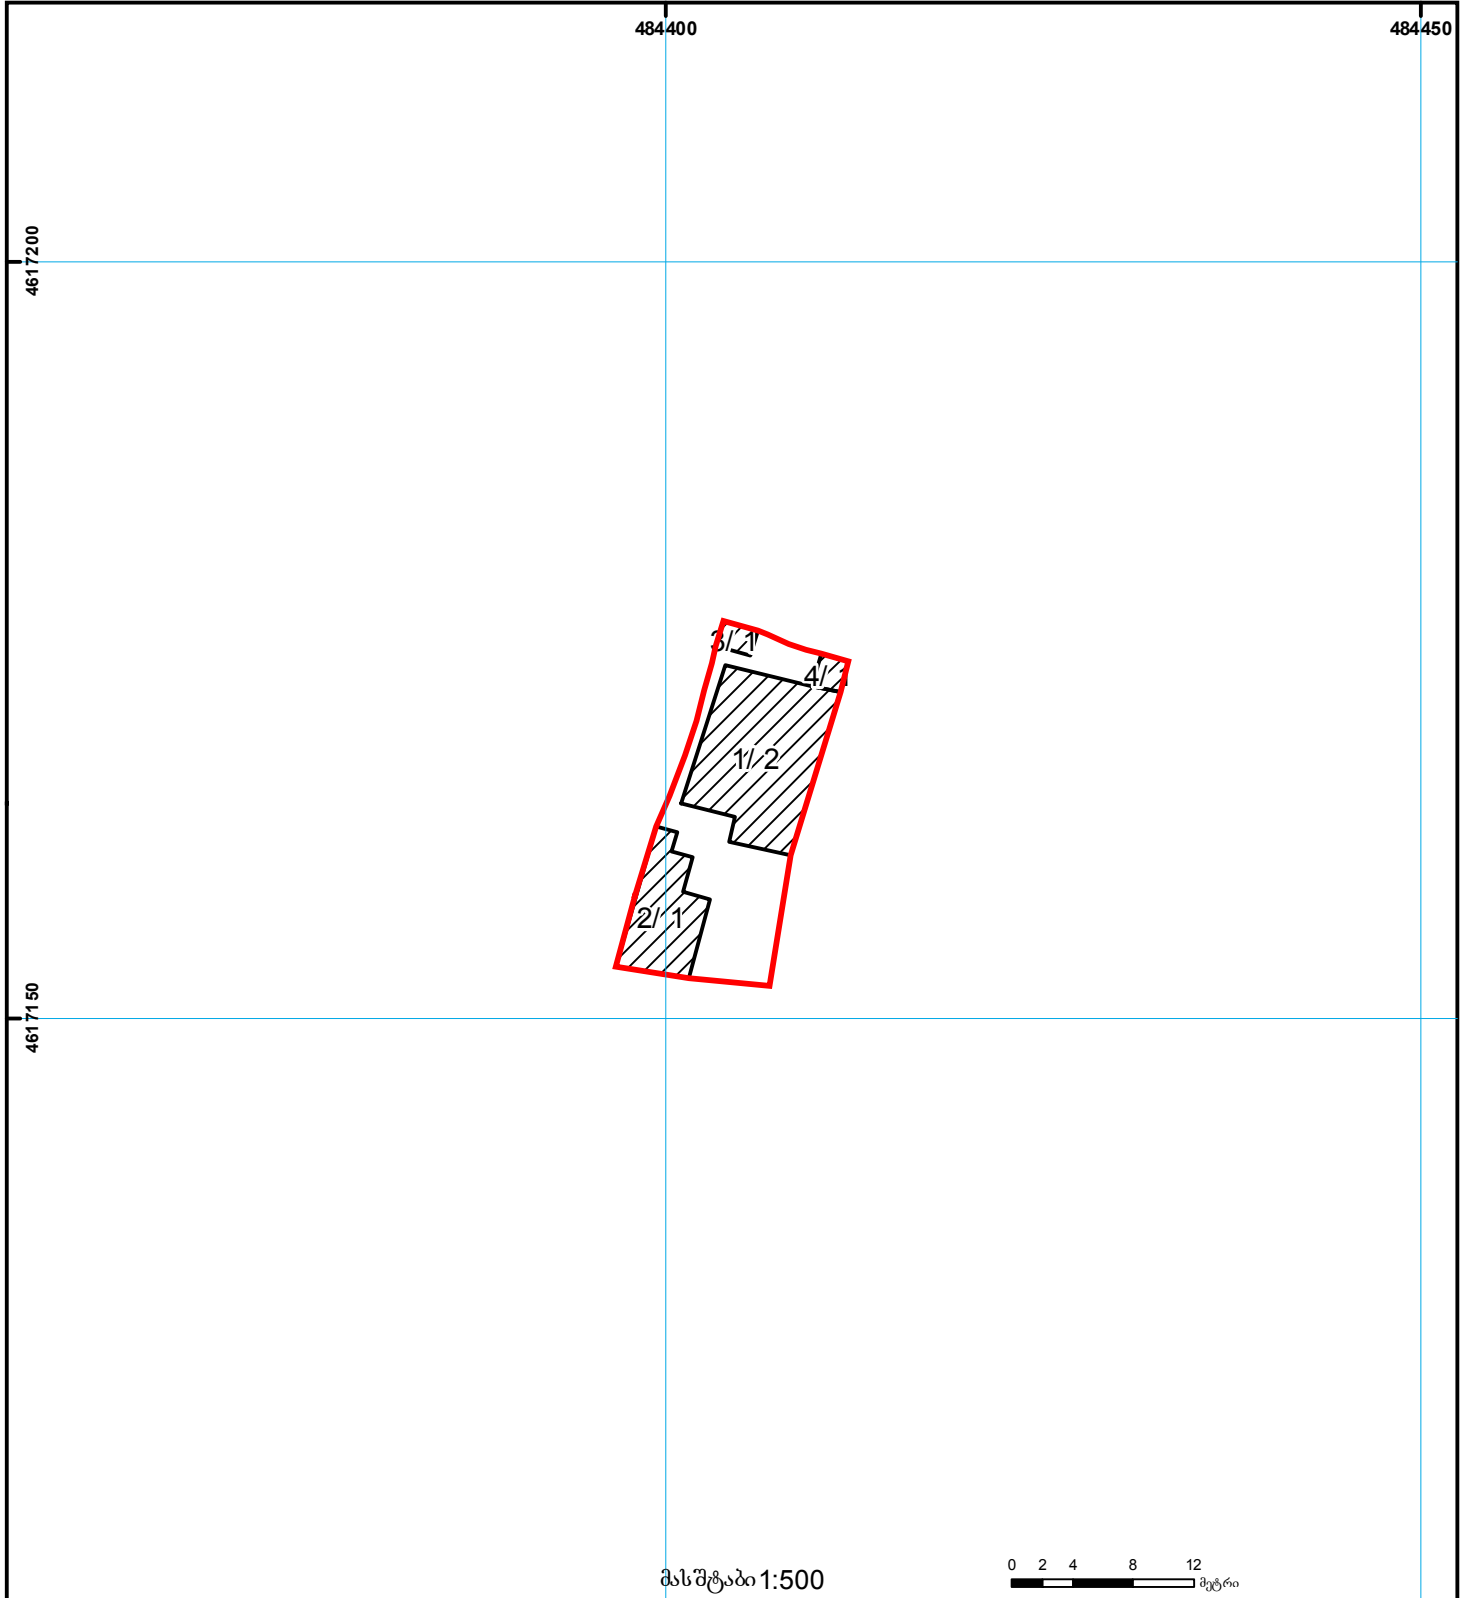

	შენიშვნა-ნაგებობა, პირობითი ნომერი/სართულიანობა		ვალდებულება		საზოგადოებრივი ნაგებობა
	მიწის ნაკვეთის საკადასტრო საზღვარი		მშენებარე ნაგებობა		მიწის ქვეშა ნაგებობა

0.00
00.0
UTM
(საერთაშორისო)
სისტემის კოორდ.