



საკადასტრო გეგმა

საჯარო რეესტრის ეროვნული
სააგენტო

საკადასტრო კოდი: **03.06.25.560**

განცხადების ნომერი: **882017078667**


მომზადების თარიღი: **06/02/2017**

ნაკვეთის დანიშნულება:

ფართობი:

არასასოფლო სამეურნეო

33 კვ.მ (WGS 84 / UTM zone 38N)

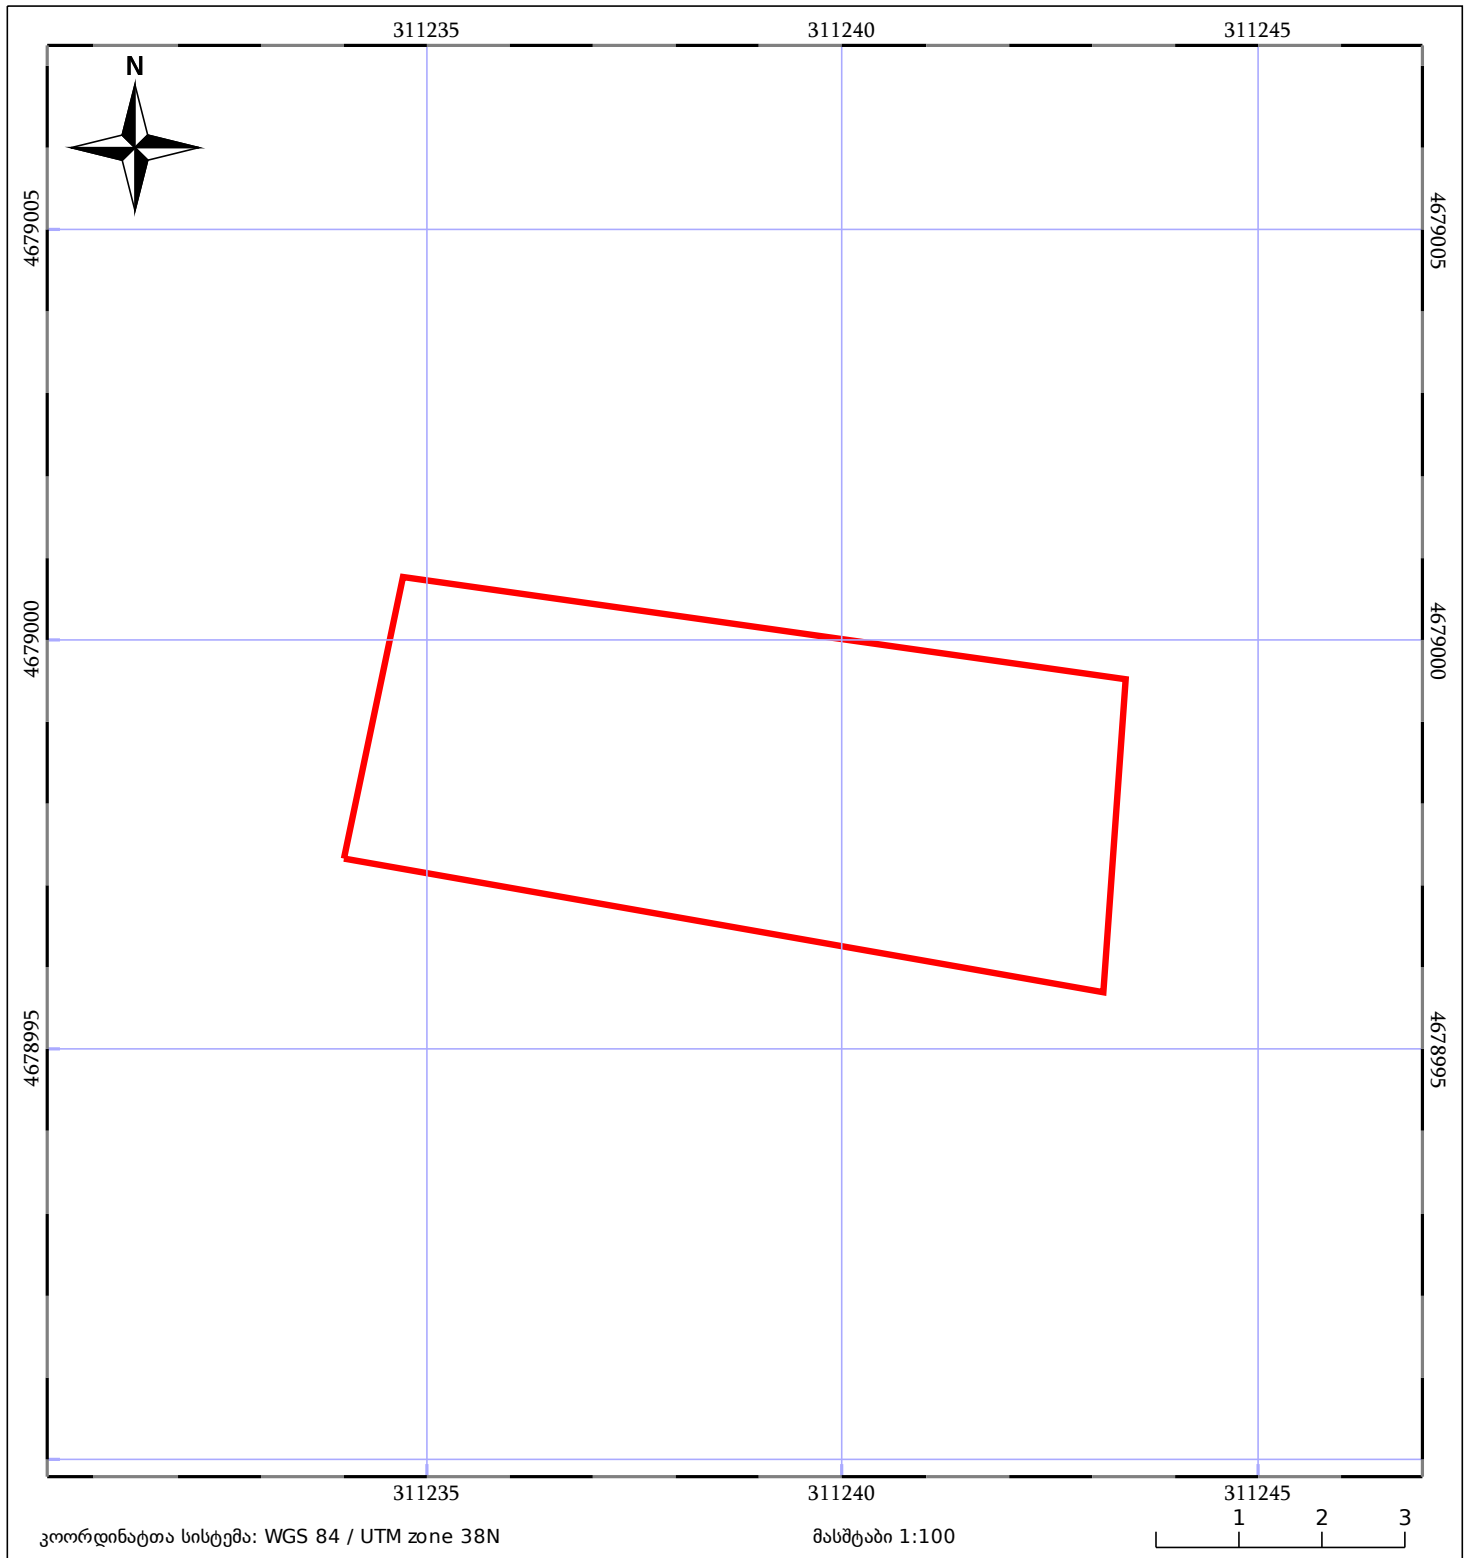

ნაკვეთის საკადასტრო საზღვარი	ხაზობრივი ნაგებობა	ტყის ფონდი
შენობა/ნაგებობა	მშენებარე ნაგებობა	ვალდებულება