



საკადასტრო გეგმა

საჯარო რეესტრის ეროვნული
სააგენტო

საკადასტრო კოდი: **55.11.51.119**

განცხადების ნომერი: **882017960339**


მომზადების თარიღი: **11/10/2017**

ნაკვეთის დანიშნულება:

ფართობი:

არასასოფლო სამეურნეო

2678 კვ.მ (WGS 84 / UTM zone 38N)

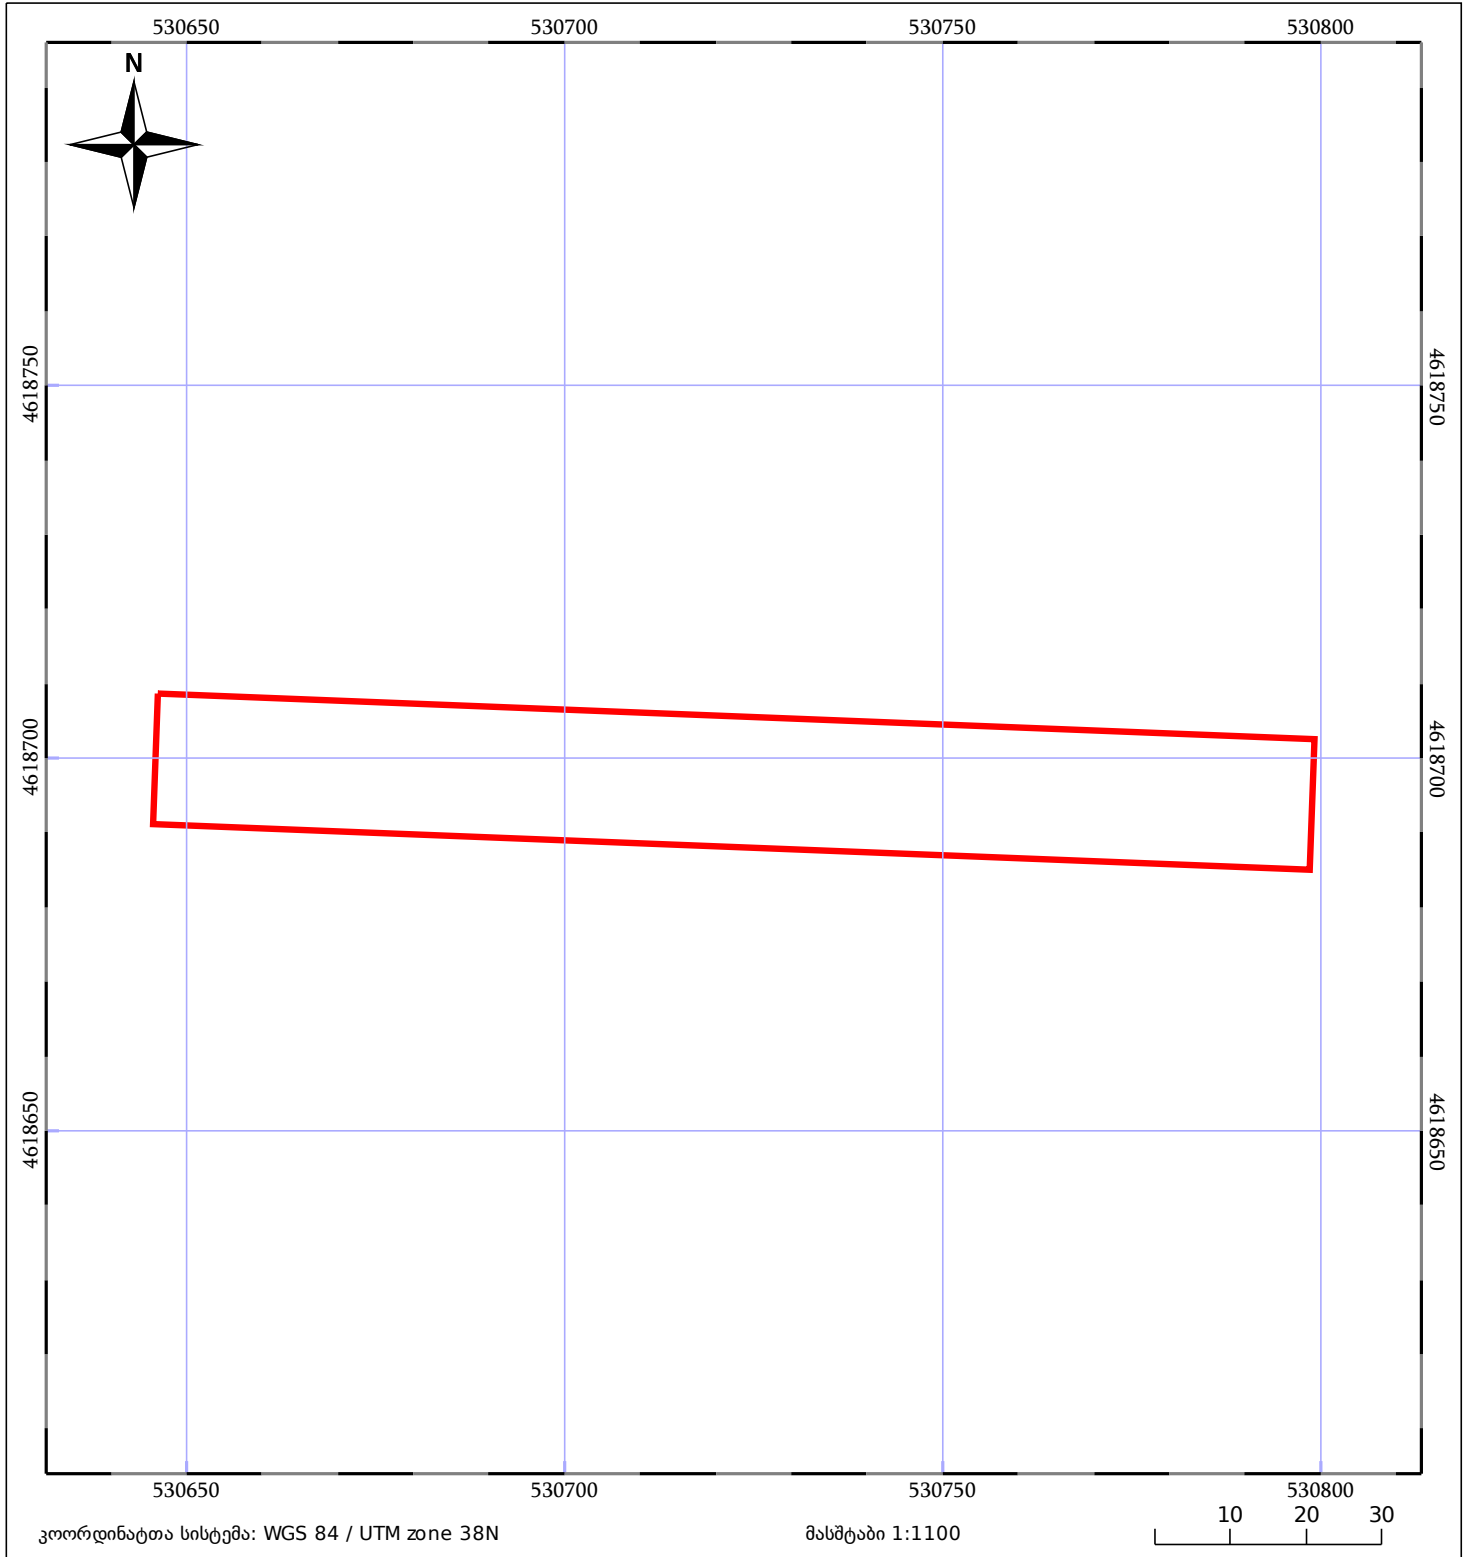

05/25 მშენებარე ნაგებობა	05/25 შენობა/ნაგებობა	ტყის ფონდი
ნაკვეთის საკადასტრო საზღვარი	ხაზობრივი ნაგებობა	ვალდებულება