



საკადასტრო გეგმა

საჯარო რეესტრის ეროვნული
სააგენტო

საკადასტრო კოდი: **55.08.51.187**

განცხადების ნომერი: **882017771473**


მომზადების თარიღი: **24/08/2017**

ნაკვეთის დანიშნულება:

ფართობი:

არასასოფლო საშენობო

20987 კვ.მ (WGS 84 / UTM zone 38N)

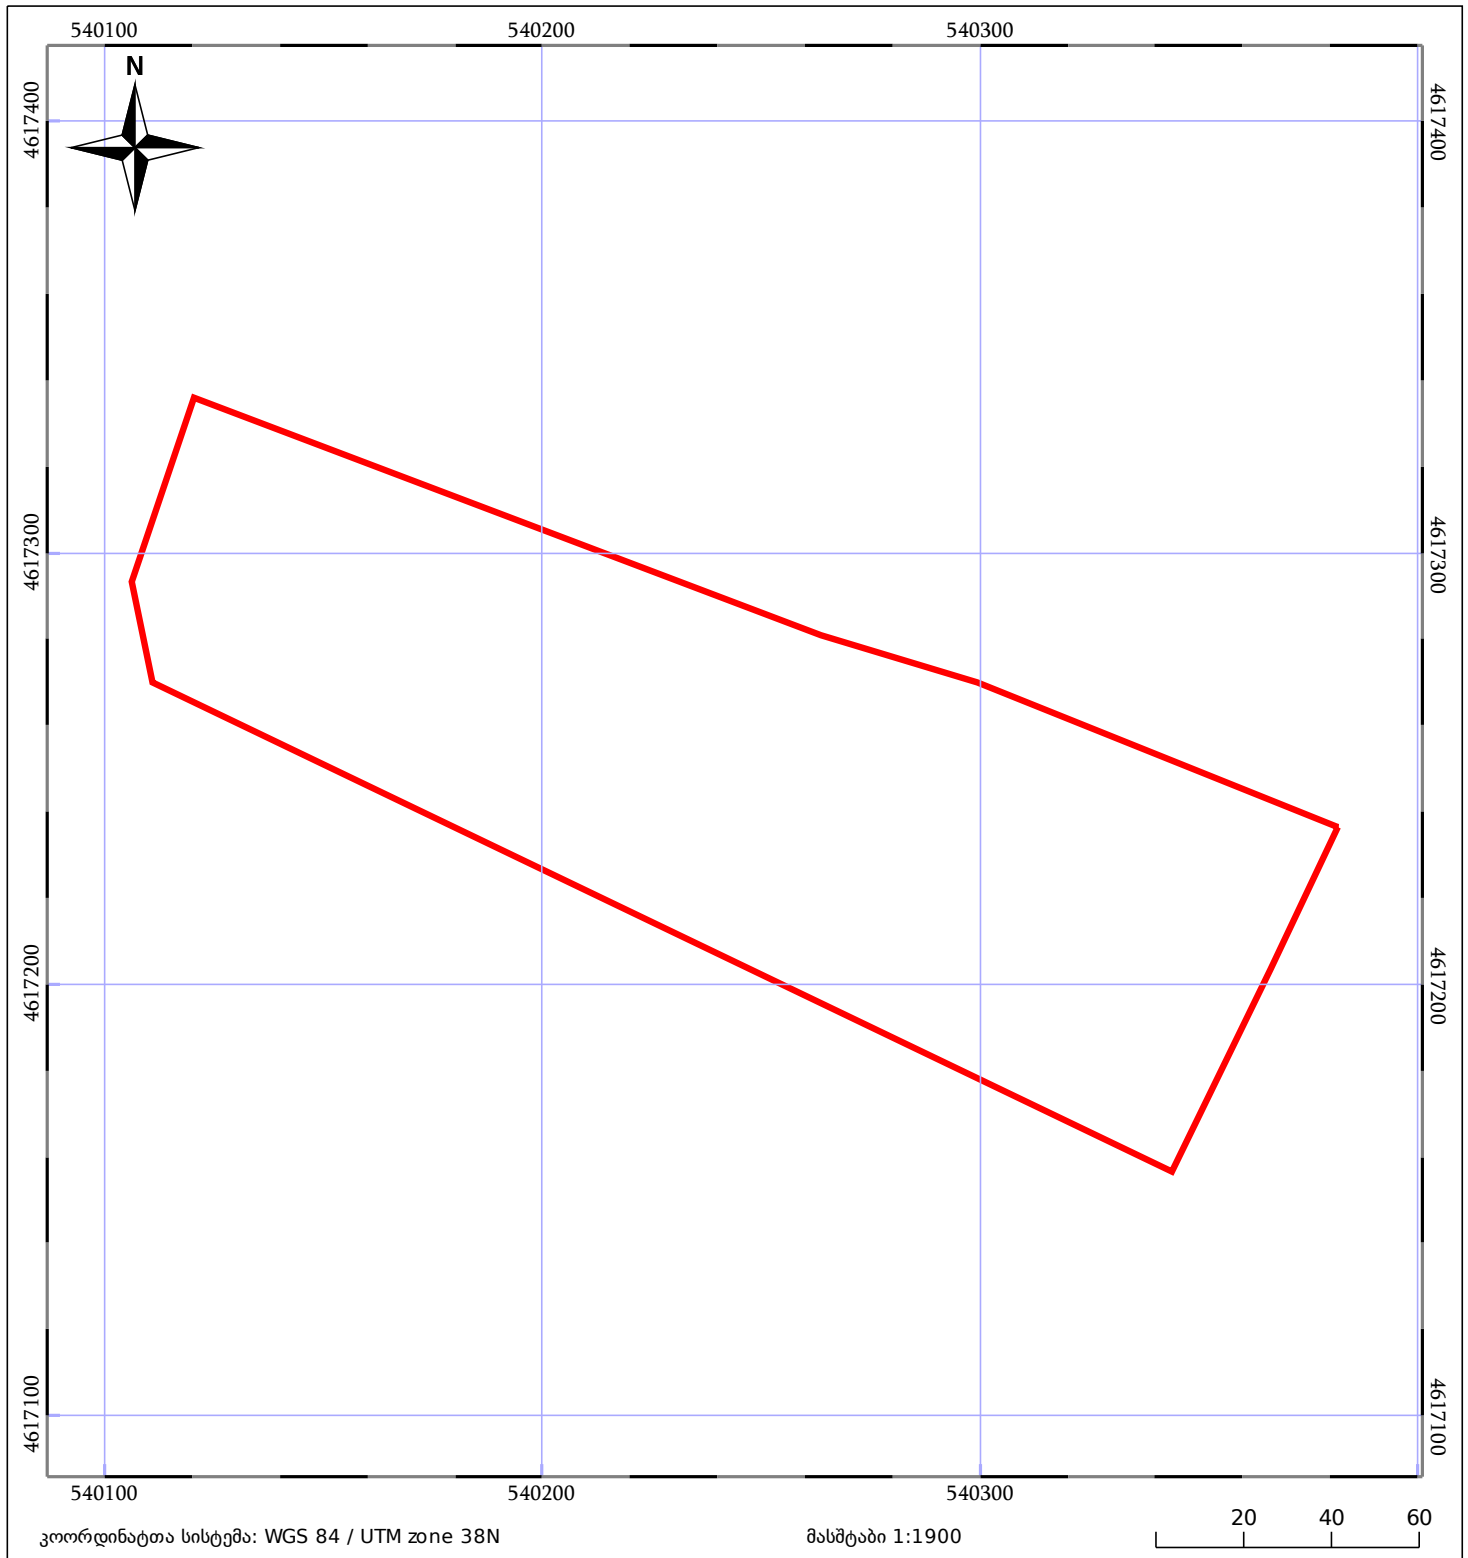

05/25 მშენებარე ნაგებობა	05/25 შენობა/ნაგებობა	ტყის ფონდი
ნაკვეთის საკადასტრო საზღვარი	ხაზობრივი ნაგებობა	ვალდებულება