



საკადასტრო გეგმა

საჯარო რეესტრის ეროვნული
სააგენტო

საკადასტრო კოდი: **50.05.33.136**

განცხადების ნომერი: **882020261930**


მომზადების თარიღი: **27/05/2020**

ნაკვეთის დანიშნულება:

ფართობი:

არასასოფლო საშენობო

455 კვ.მ (WGS 84 / UTM zone 38N)

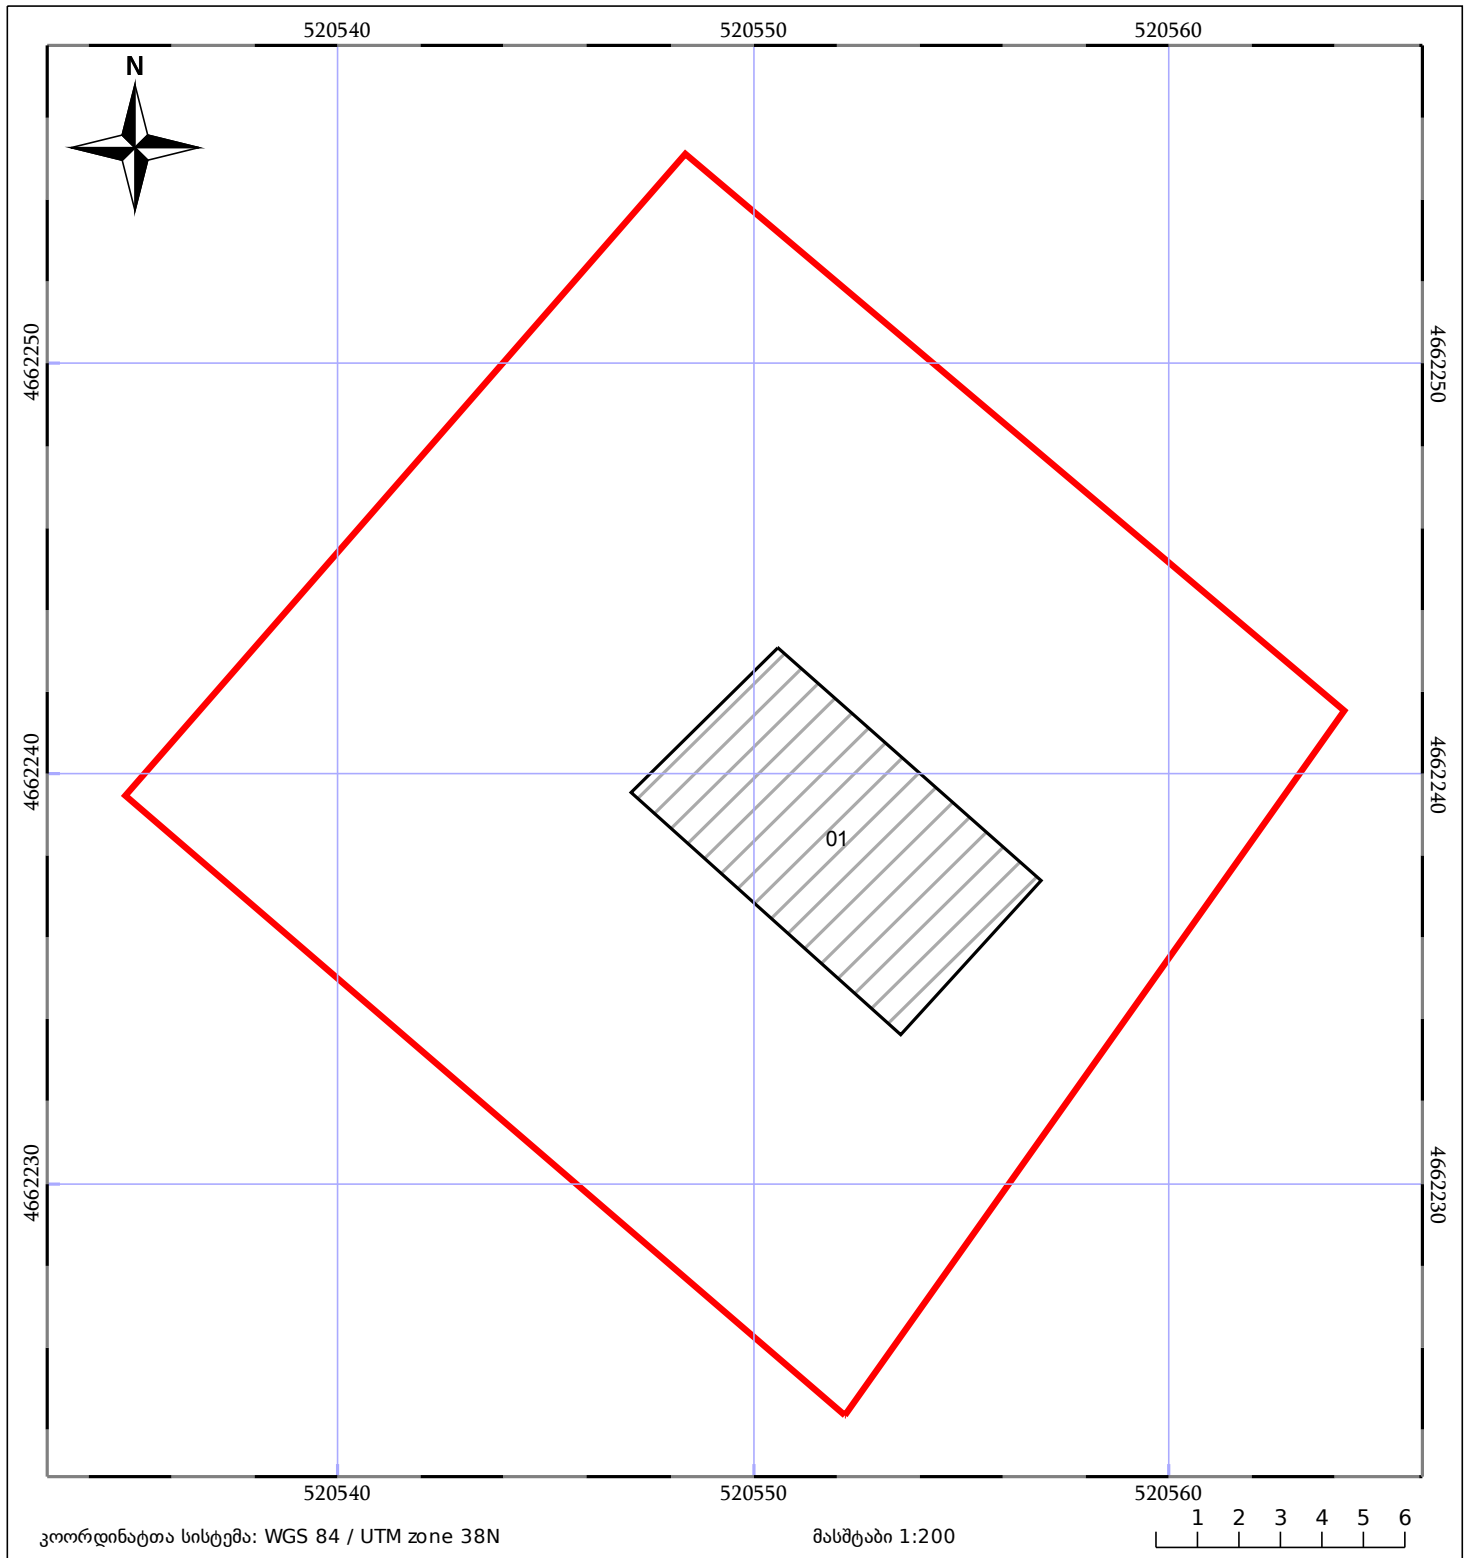

05/25	მშენებარე ნაგებობა		ნაკვეთის საკადასტრო საზღვარი	05/25	შენობა/ნაგებობა
	საზოგადოებრივი ნაგებობა		ტყის ფონდი		ვალდებულება