



საკადასტრო გეგმა

საჯარო რეესტრის ეროვნული
სააგენტო

საკადასტრო კოდი: **01.13.08.004.036**

განცხადების ნომერი: **882019913307**


მომზადების თარიღი: **04/11/2019**

ნაკვეთის დანიშნულება:

ფართობი:

არასასოფლო საშენობო

601 კვ.მ (WGS 84 / UTM zone 38N)

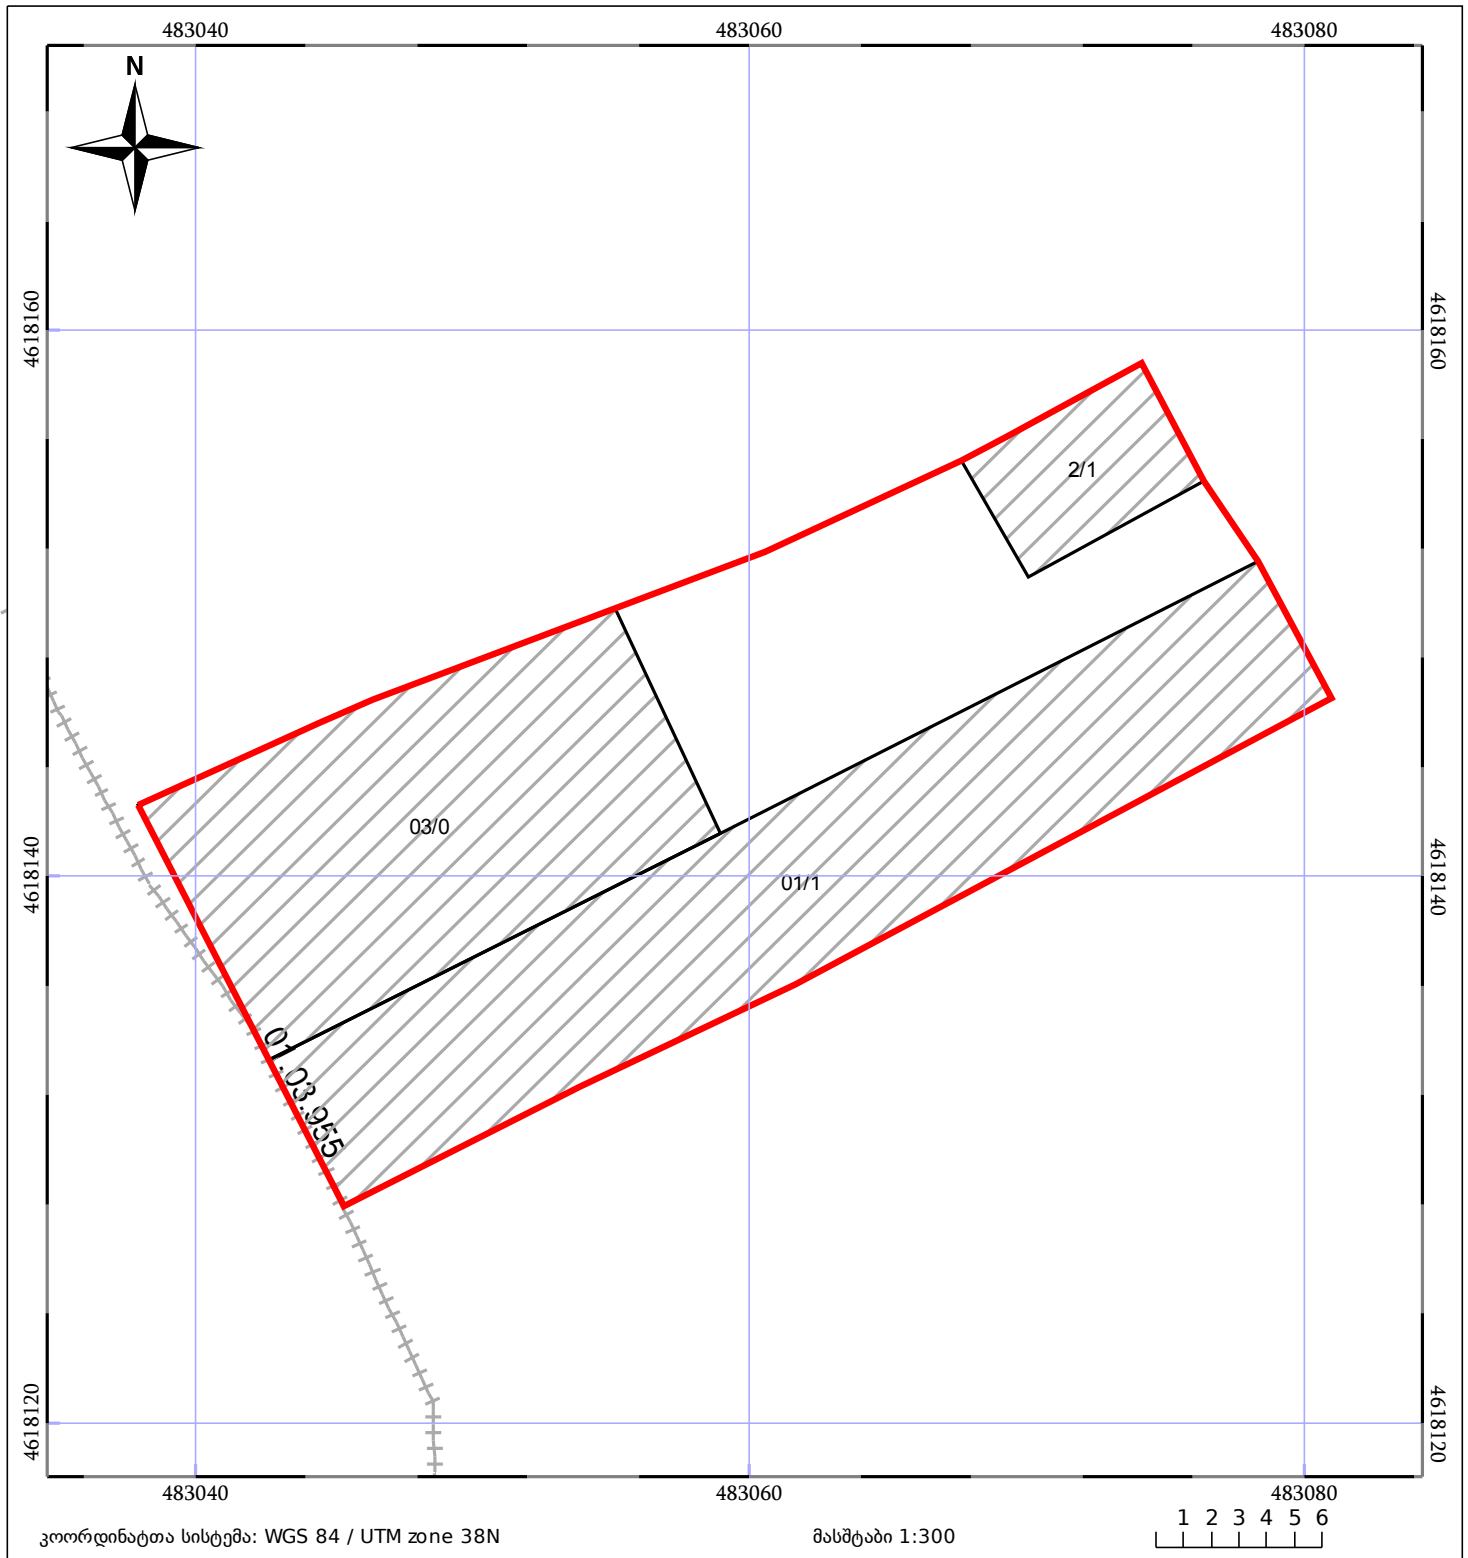

05/25 მშენებარე ნაგებობა	05/25 შენობა/ნაგებობა	ტყის ფონდი
ნაკვეთის საკადასტრო საზღვარი	საზოგადოებრივი ნაგებობა	ვალდებულება