



საკადასტრო გეგმა

საჯარო რეესტრის ეროვნული
სააგენტო

საკადასტრო კოდი: **72.09.29.034**

განცხადების ნომერი: **882019022287**


მომზადების თარიღი: **15/01/2019**

ნაკვეთის დანიშნულება:

ფართობი:

სასოფლო-სამეურნეო(სახნავი)

176078 კვ.მ (WGS 84 / UTM zone 38N)

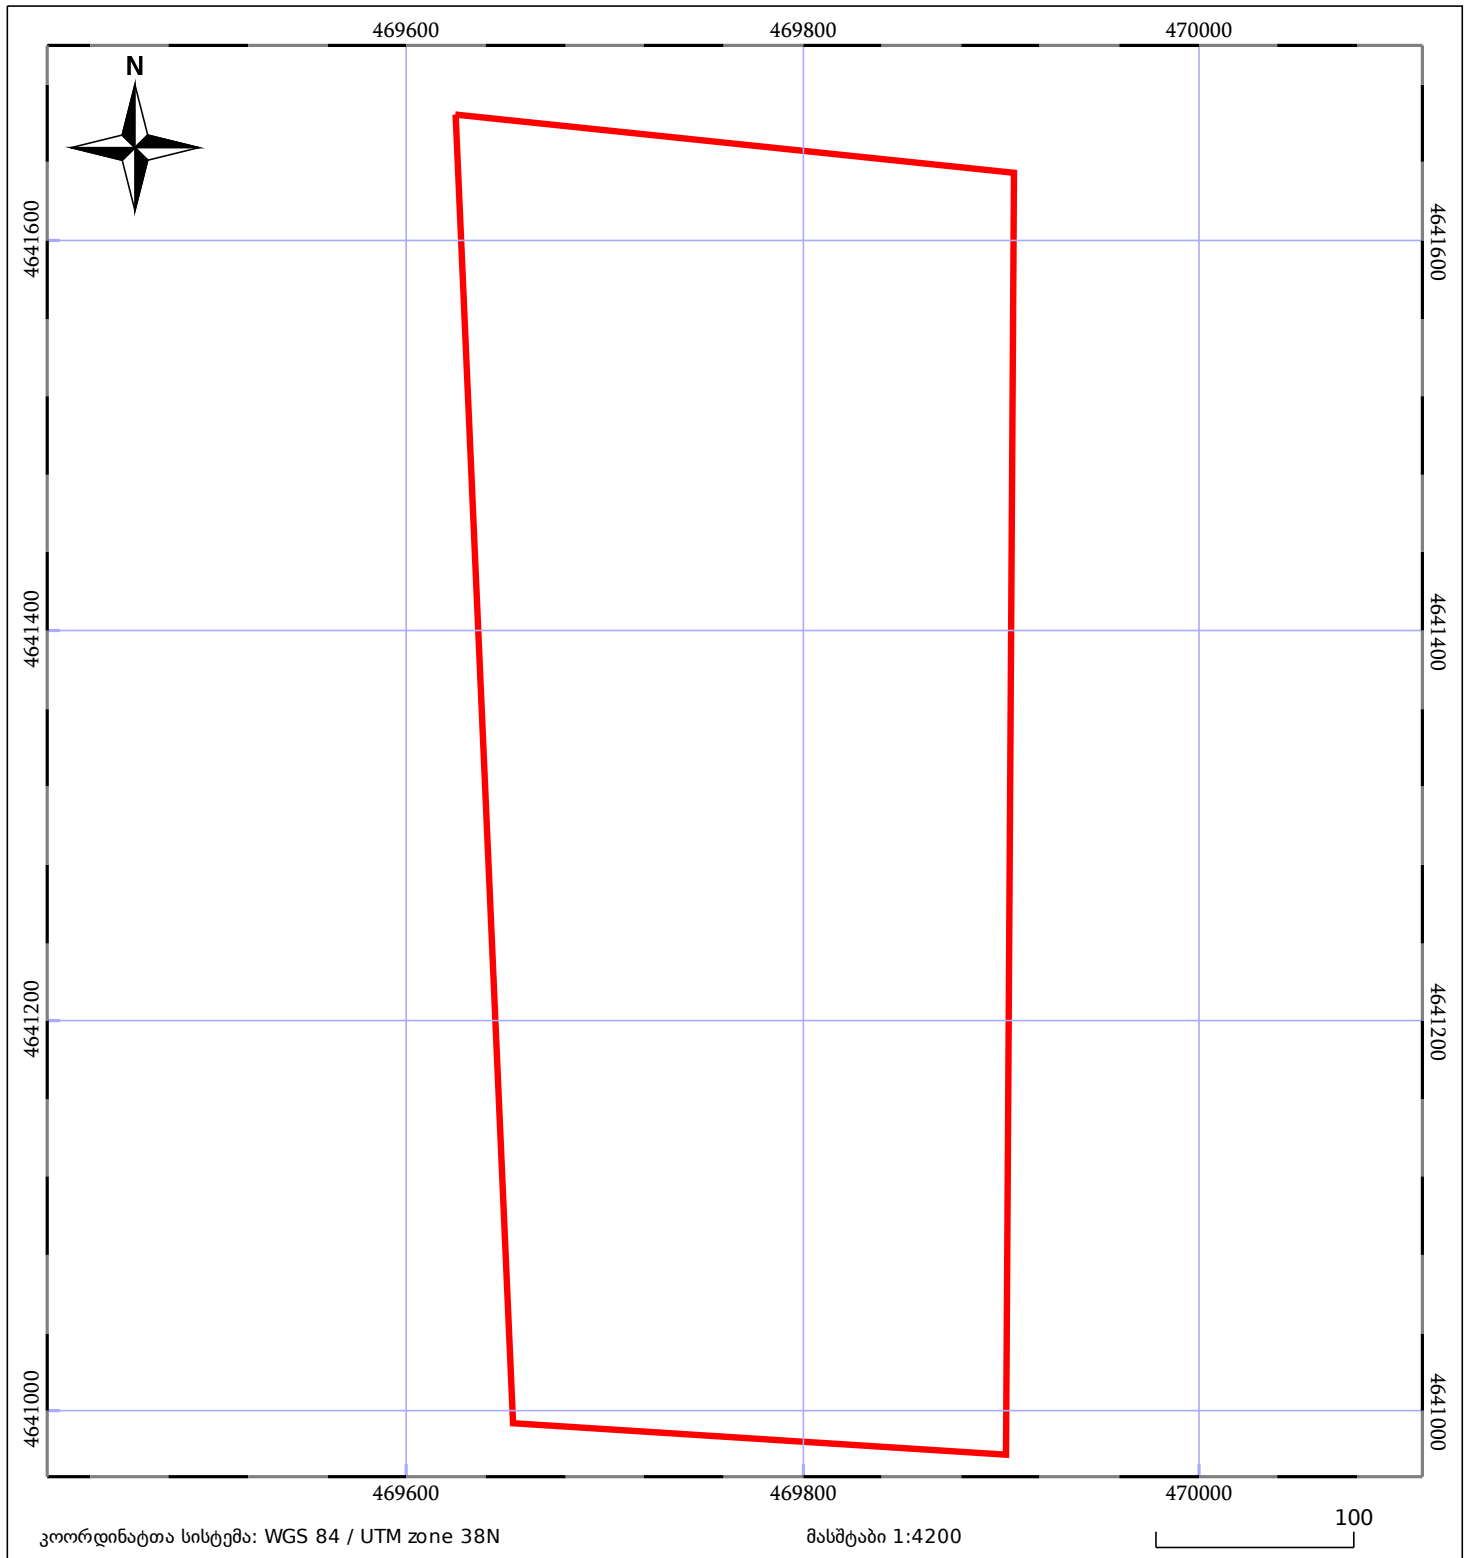

05/25 მშენებარე ნაგებობა	05/25 შენობა/ნაგებობა	ტყის ფონდი
ნაკვეთის საკადასტრო საზღვარი	ხაზობრივი ნაგებობა	ვალდებულება