



საკადასტრო გეგმა

საჯარო რეესტრის ეროვნული
სააგენტო

საკადასტრო კოდი: **33.11.32.552**

განცხადების ნომერი: **882019470655**


მომზადების თარიღი: **14/06/2019**

ნაკვეთის დანიშნულება:

ფართობი:

არასასოფლო სამეურნეო

505 კვ.მ (WGS 84 / UTM zone 38N)

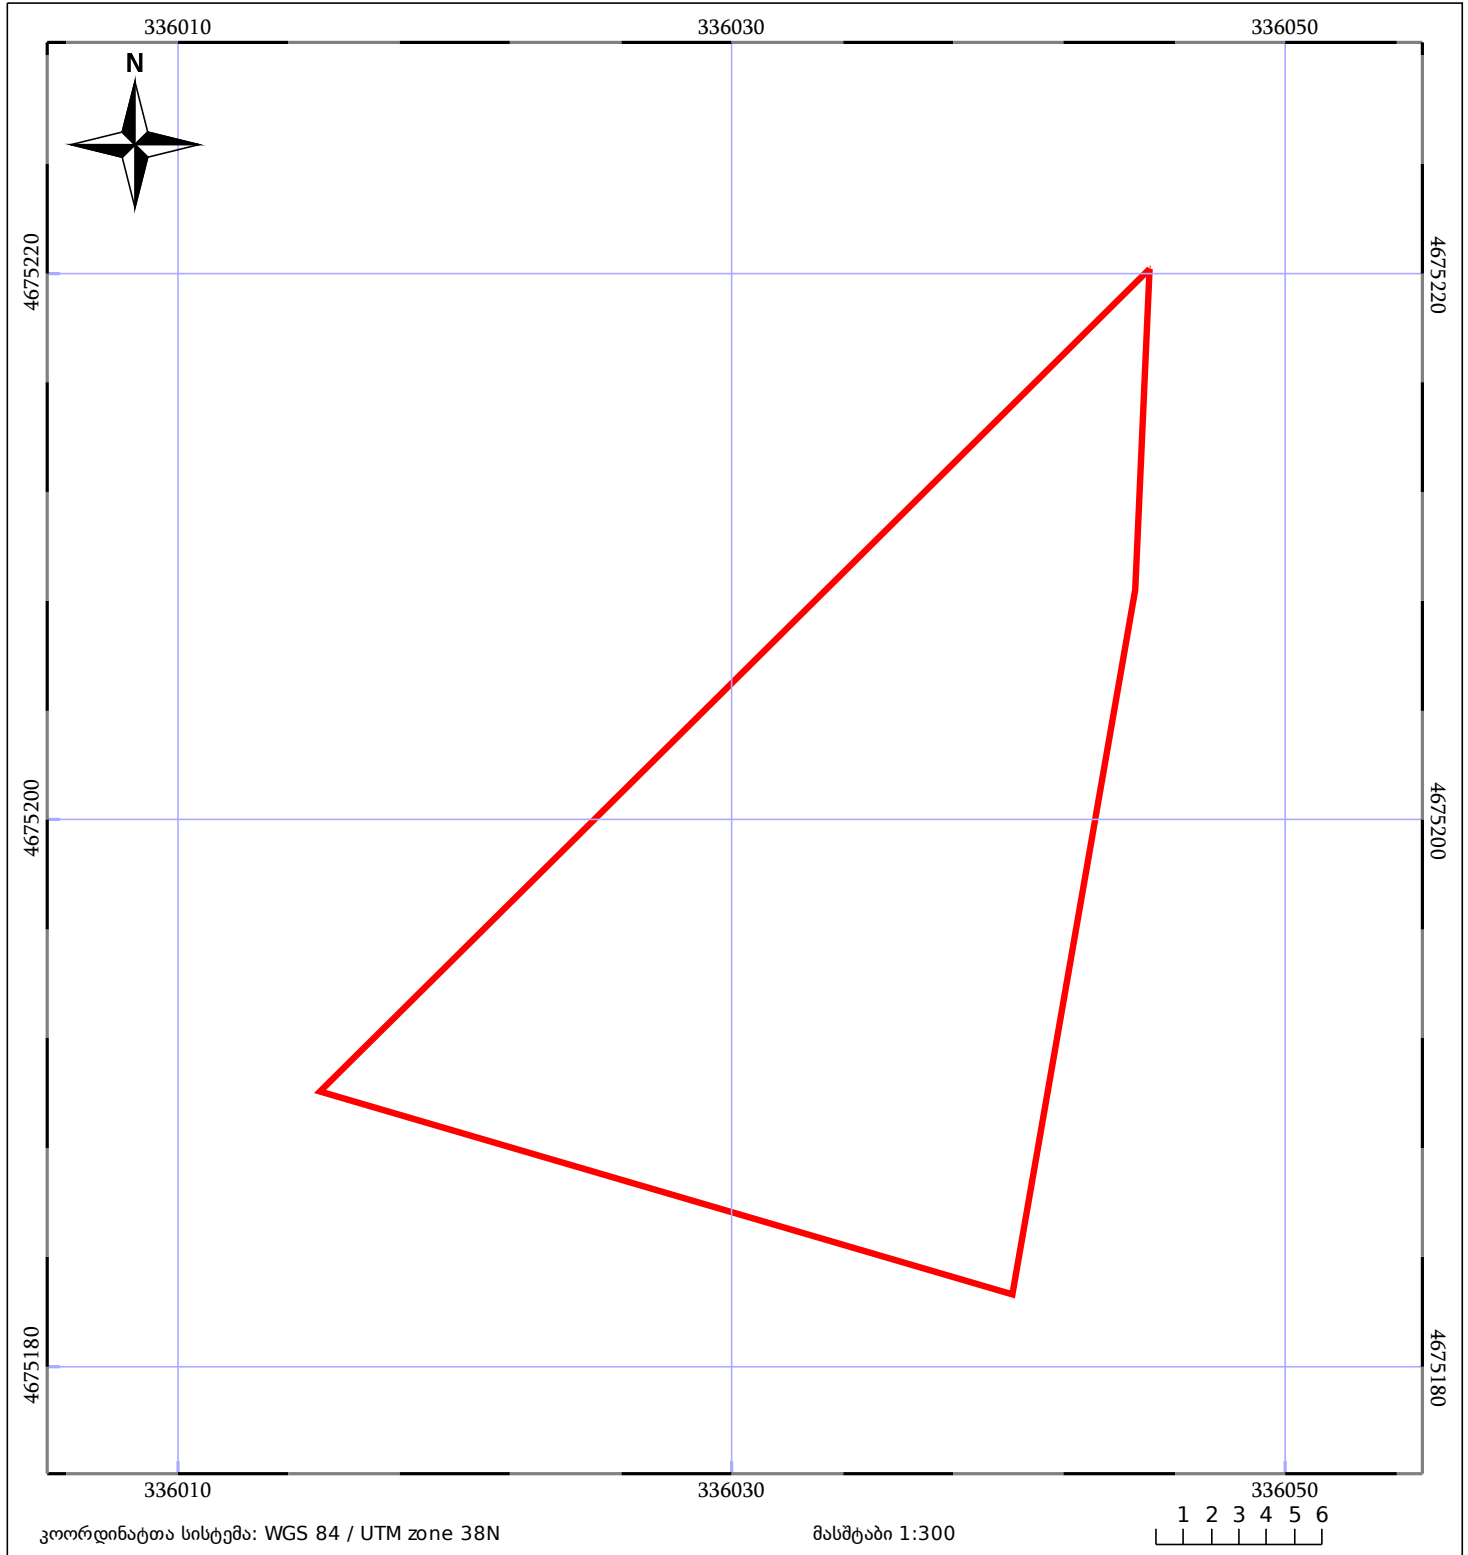

05/25 მშენებარე ნაგებობა	05/25 შენობა/ნაგებობა	ტყის ფონდი
ნაკვეთის საკადასტრო საზღვარი	საზოგადოებრივი ნაგებობა	ვალდებულება