



საკადასტრო გეგმა

საჯარო რეესტრის ეროვნული
სააგენტო

საკადასტრო კოდი: **72.16.16.200**

განცხადების ნომერი: **882017893026**


მომზადების თარიღი: **25/09/2017**

ნაკვეთის დანიშნულება:

ფართობი:

არასასოფლო სამეურნეო

6572 კვ.მ (WGS 84 / UTM zone 38N)

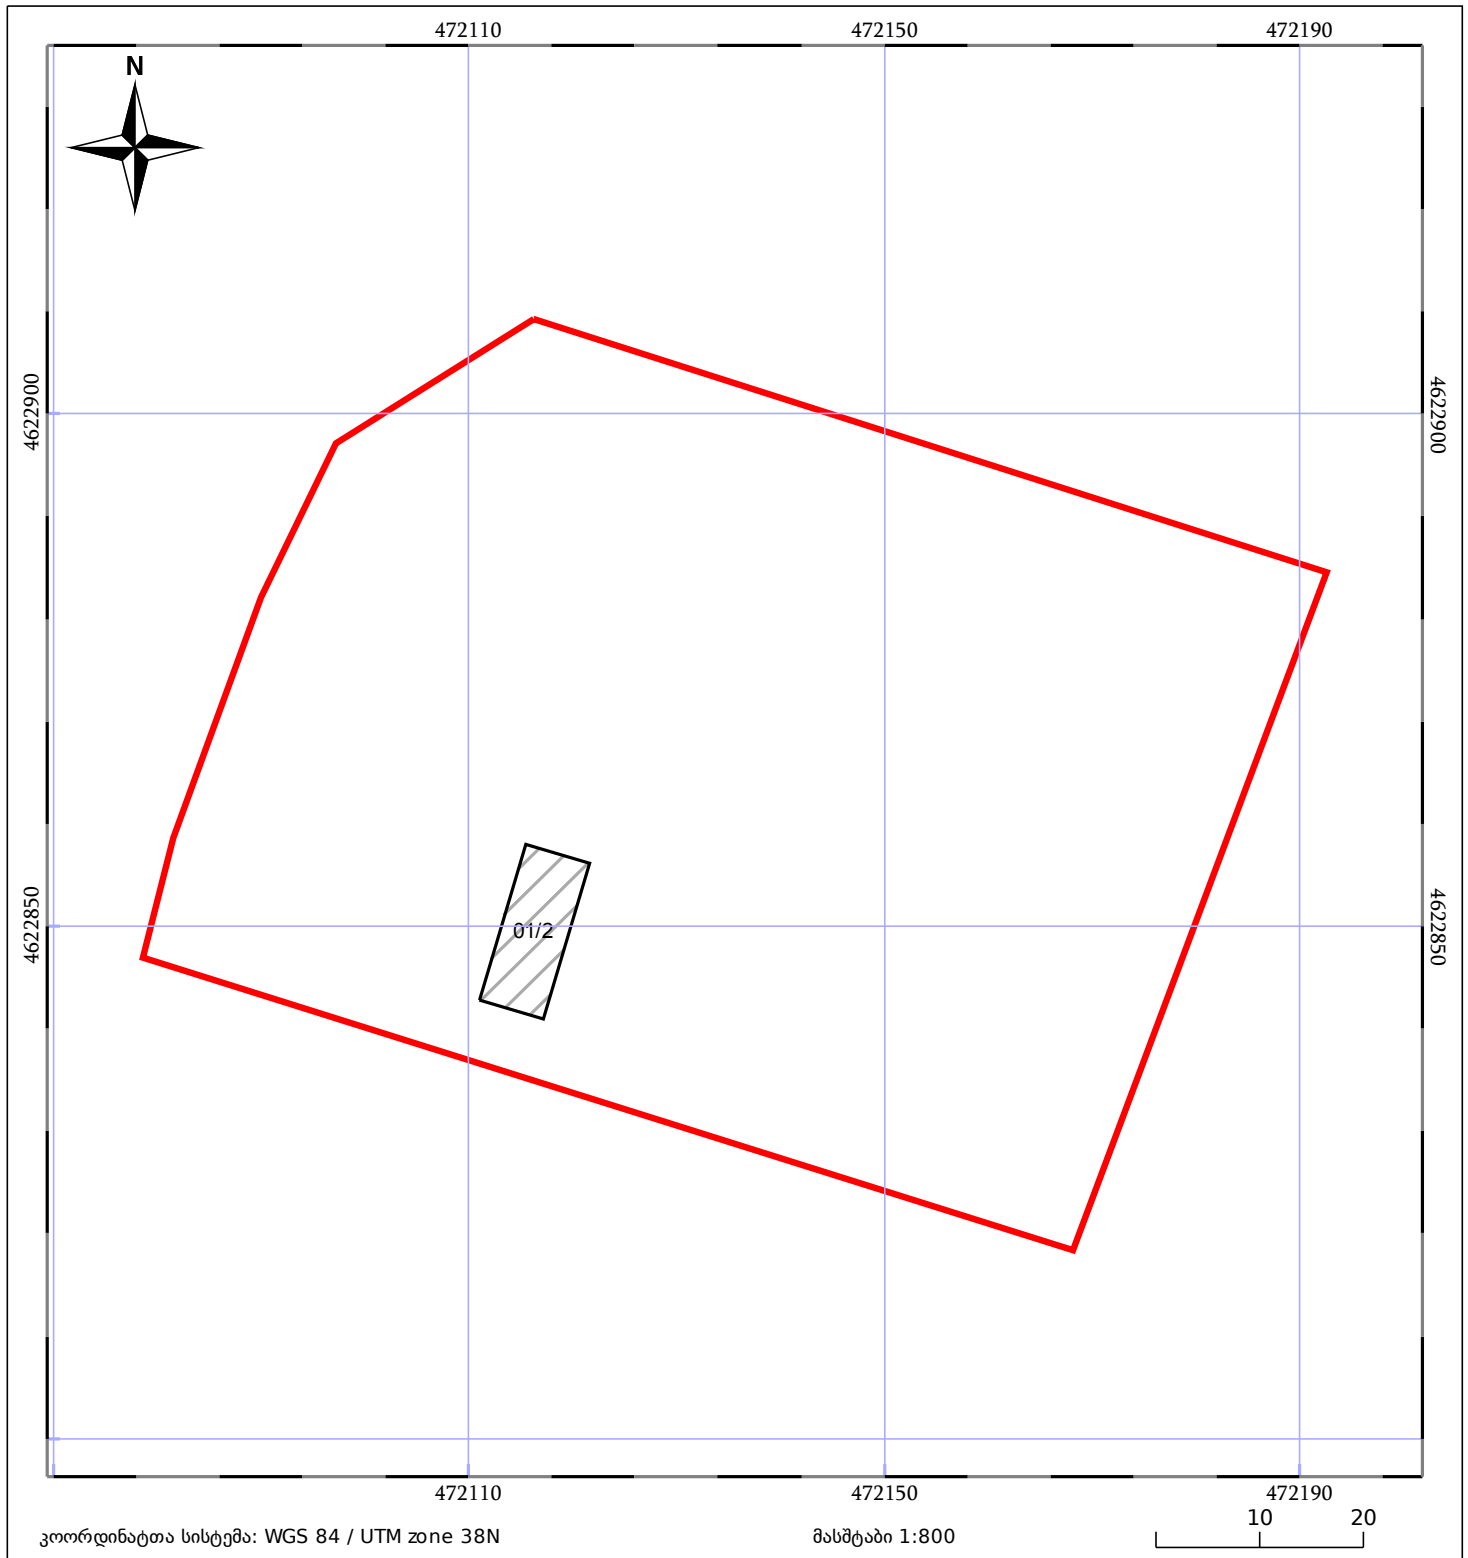

05/25	მშენებარე ნაგებობა	05/25	შენობა/ნაგებობა		ტყის ფონდი
	ნაკვეთის საკადასტრო საზღვარი		ხაზობრივი ნაგებობა		ვალდებულება