



# საკადასტრო გეგმა

საქართველოს რეესტრის ეროვნული სააგენტო

საკადასტრო კოდი:

**31.08.21.125**

ნაკვეთის დანიშნულება:

**არასასოფლო სამეურნეო**

განცხადების ნომერი:


**882022717556**

ფართობი:

**24417 კვ.მ (WGS 84 / UTM zone 38N)**

მომზადების თარიღი:

**04/10/2022**

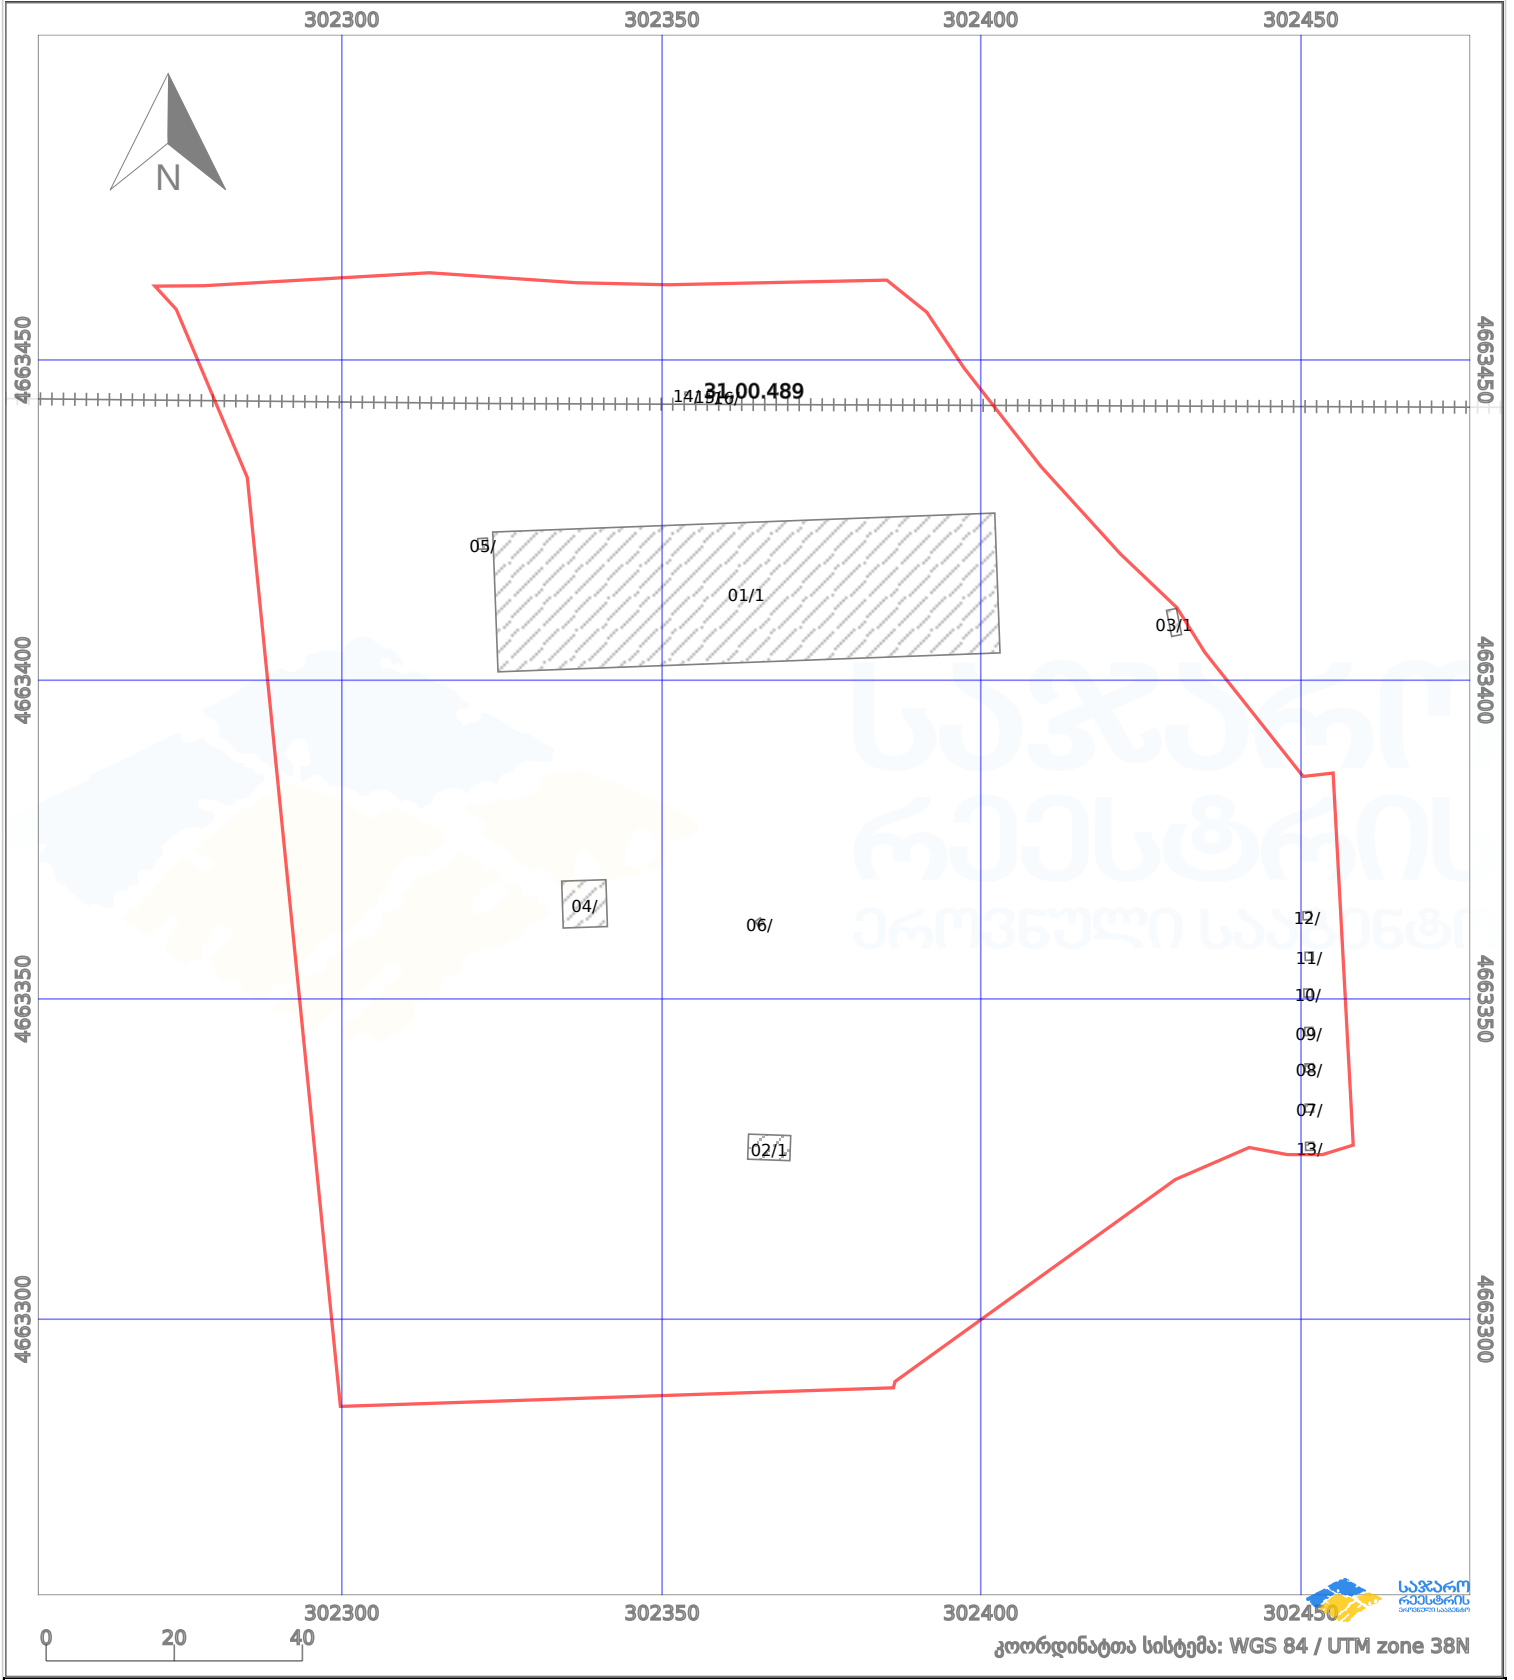

პირობითი აღნიშვნები:

- ნაკვეთის საზღვარი
- მშენებარე ნაკებობა
- აშენებული ნაკებობა
- ქარსაფარი ზოლი
- საზოგადოებრივი ნაკებობა
- ტყის ფონდი
- ვალდებულება