



საკადასტრო გეგმა

საჯარო რეესტრის ეროვნული
სააგენტო

საკადასტრო კოდი: **67.17.39.131**

განცხადების ნომერი: **882017460919**


მომზადების თარიღი: **01/06/2017**

ნაკვეთის დანიშნულება:

ფართობი:

არასასოფლო სამეურნეო

2714 კვ.მ (WGS 84 / UTM zone 38N)

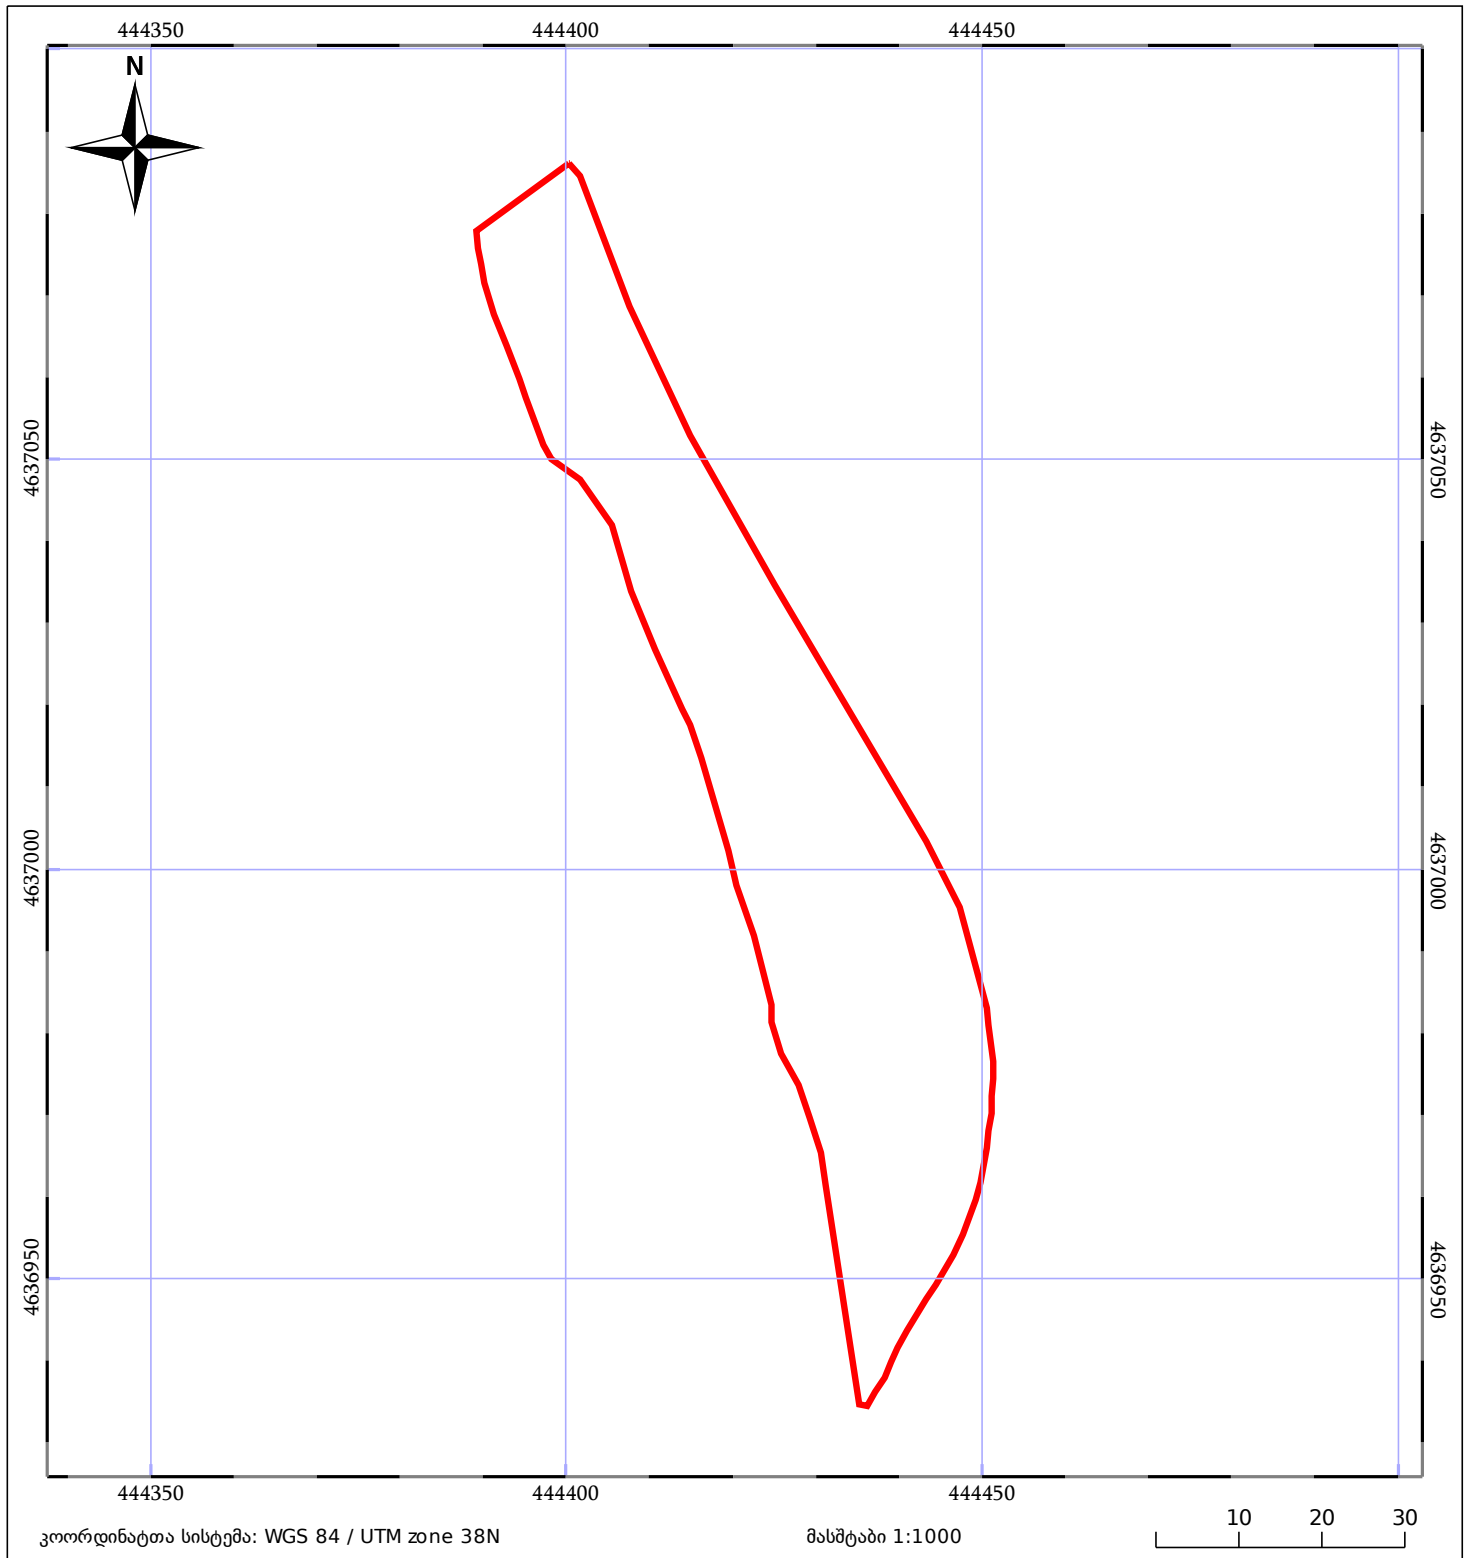

ნაკვეთის საკადასტრო საზღვარი	საზოგადოებრივი ნაგებობა	ტყის ფონდი
შენობა/ნაგებობა	მშენებარე ნაგებობა	ვალდებულება