



საკადასტრო გეგმა

საჯარო რეესტრის ეროვნული
სააგენტო

საკადასტრო კოდი: **55.12.69.050**

განცხადების ნომერი: **882016851886**


მომზადების თარიღი: **09/12/2016**

ნაკვეთის დანიშნულება:

ფართობი:

სასოფლო-სამეურნეო(სახნავი)

100000 კვ.მ (WGS 84 / UTM zone 38N)

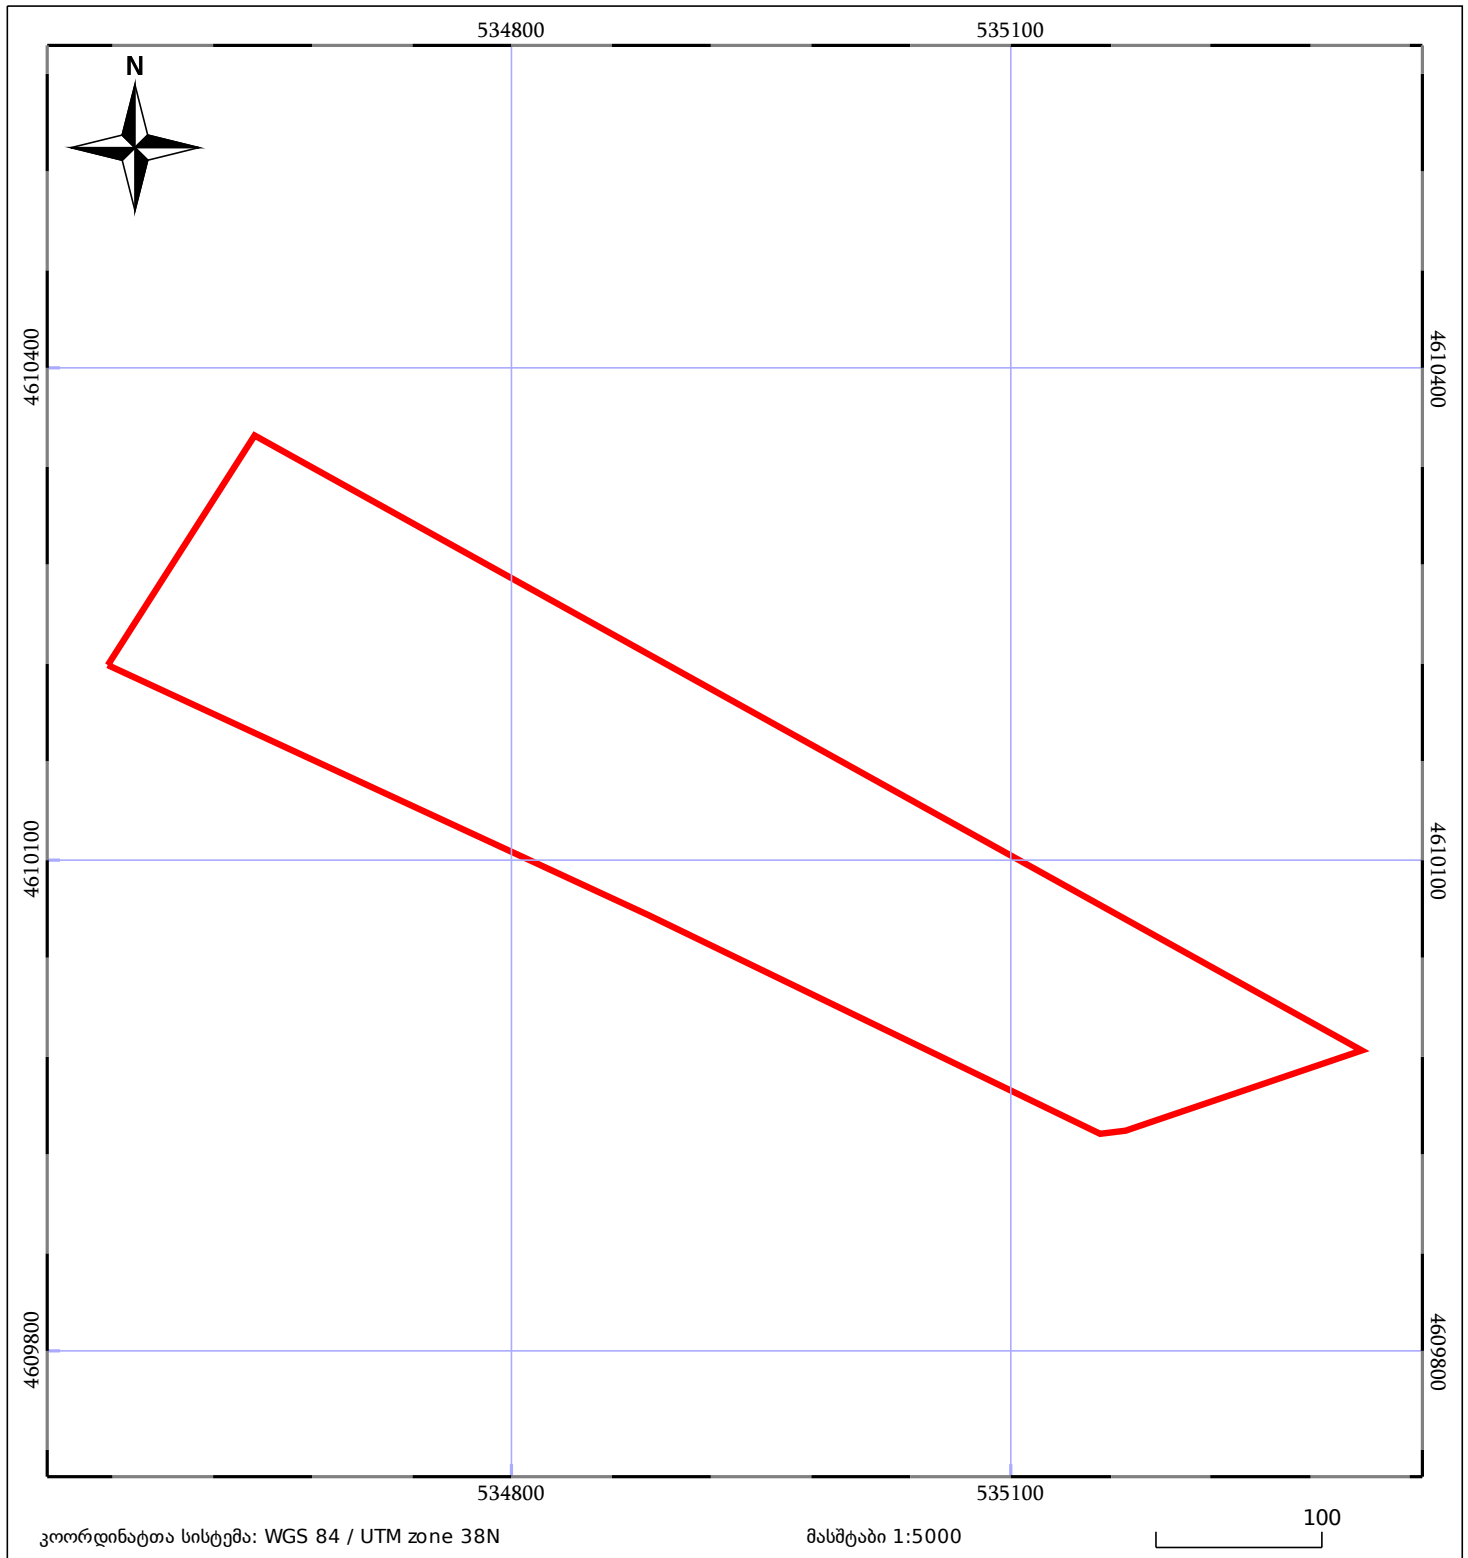


ნაკვეთის საკადასტრო საზღვარი



ხაზობრივი ნაგებობა




ტყის ფონდი

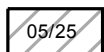

შენიშვნა/ნაგებობა



შენიშვნა/ნაგებობა

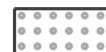

ვალდებულება