




# საკადასტრო გეგმა

საჯარო რეესტრის ეროვნული  
სააგენტო

საკადასტრო კოდი: **63.19.36.309**  
განცხადების ნომერი: **882019340848**  
მომზადების თარიღი: **06/05/2019**

ნაკვეთის დანიშნულება: **არასასოფლო სამეურნეო**  
ფართობი: **1629 კვ.მ (WGS 84 / UTM zone 38N)**

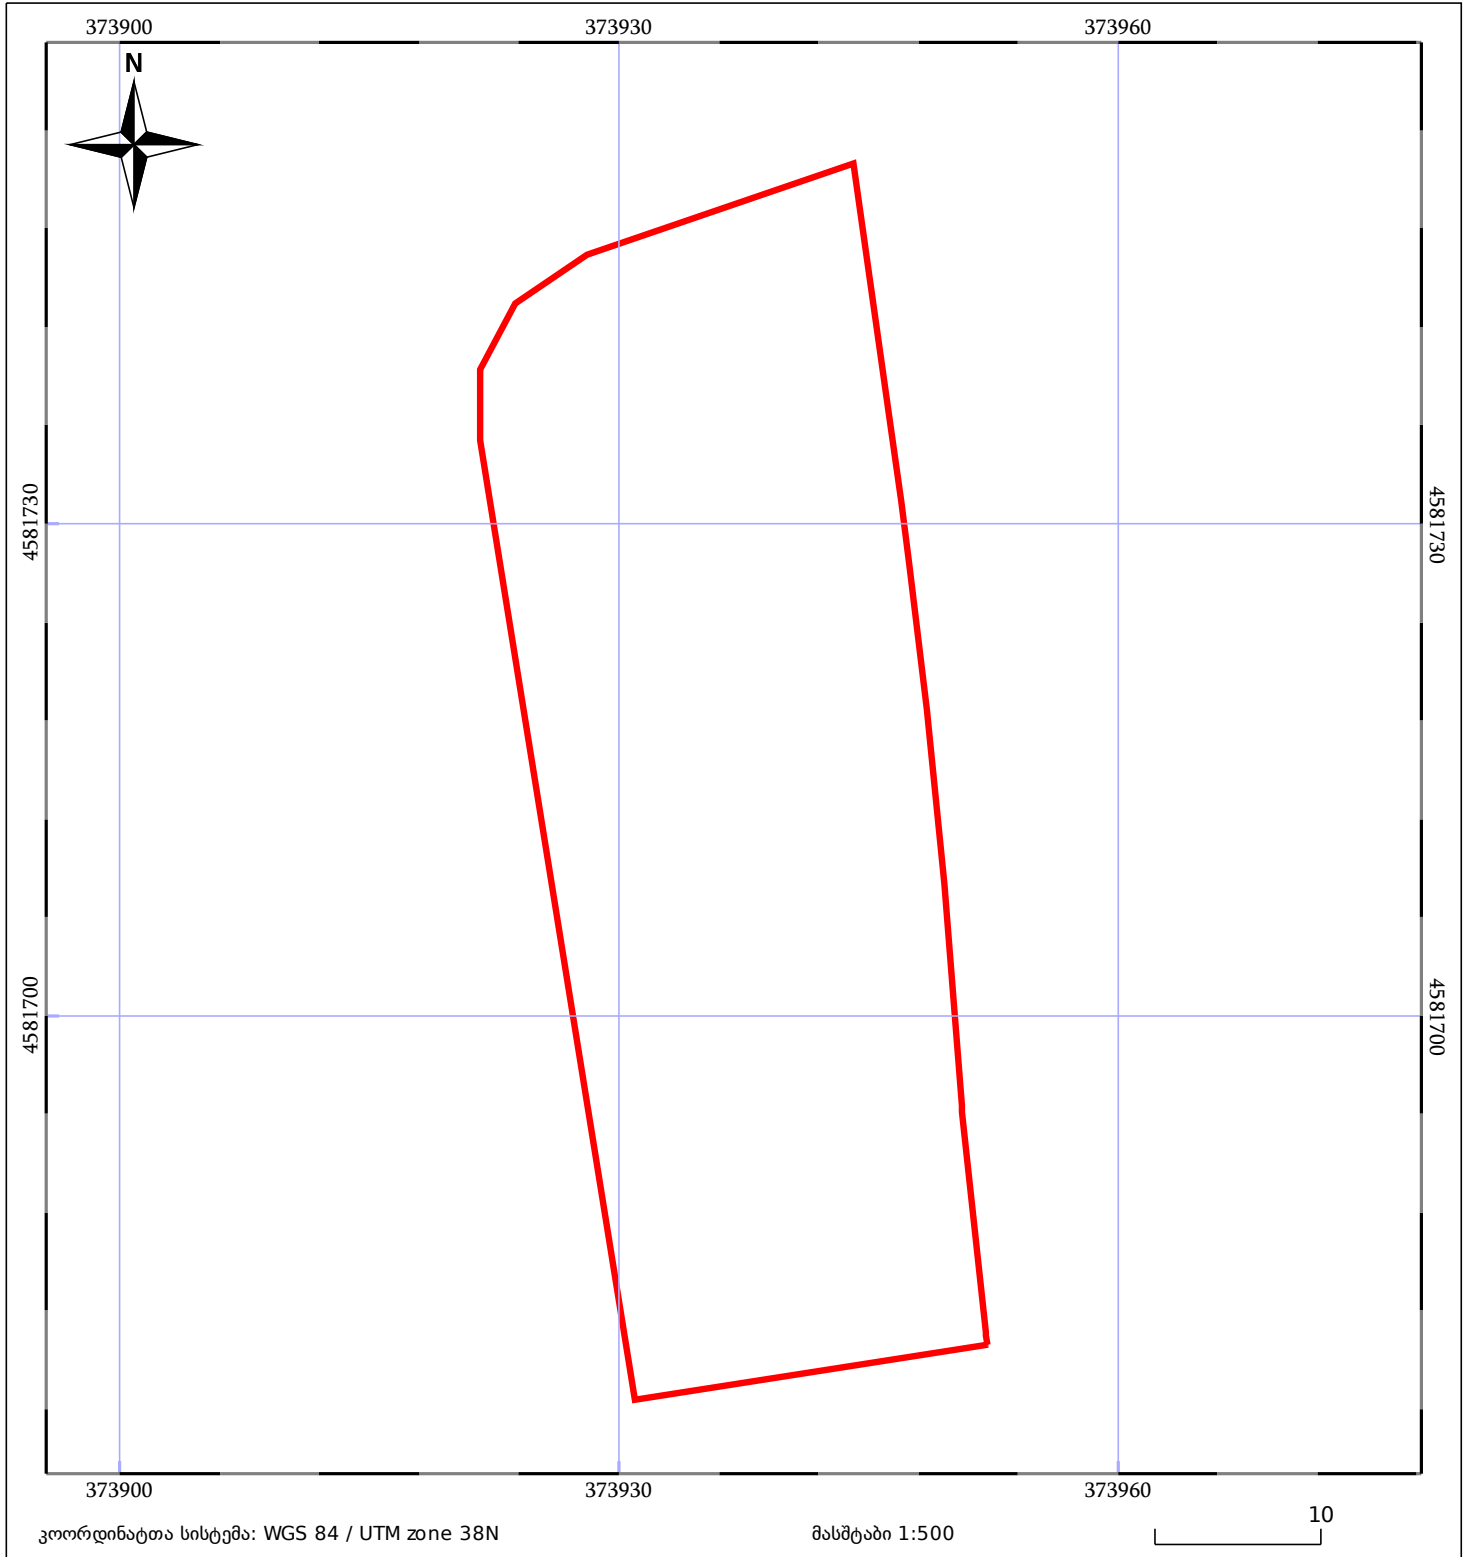

|                              |                       |             |
|------------------------------|-----------------------|-------------|
| 05/25 მშენებარე ნაგებობა     | 05/25 მენობა/ნაგებობა | ტყის ფონდი  |
| ნაკვეთის საკადასტრო საზღვარი | საზომრივი ნაგებობა    | ვალდებულება |