



საკადასტრო გეგმა

საჯარო რეესტრის ეროვნული
სააგენტო

საკადასტრო კოდი: **05.35.23.975**

განცხადების ნომერი: **892018764032**

მომზადების თარიღი: **06/09/2018**


ნაკვეთის დანიშნულება:

ფართობი:

არასასოფლო სამეურნეო

18 კვ.მ (WGS 84 / UTM zone 38N)

18 კვ.მ (WGS 84 / UTM zone 37N)

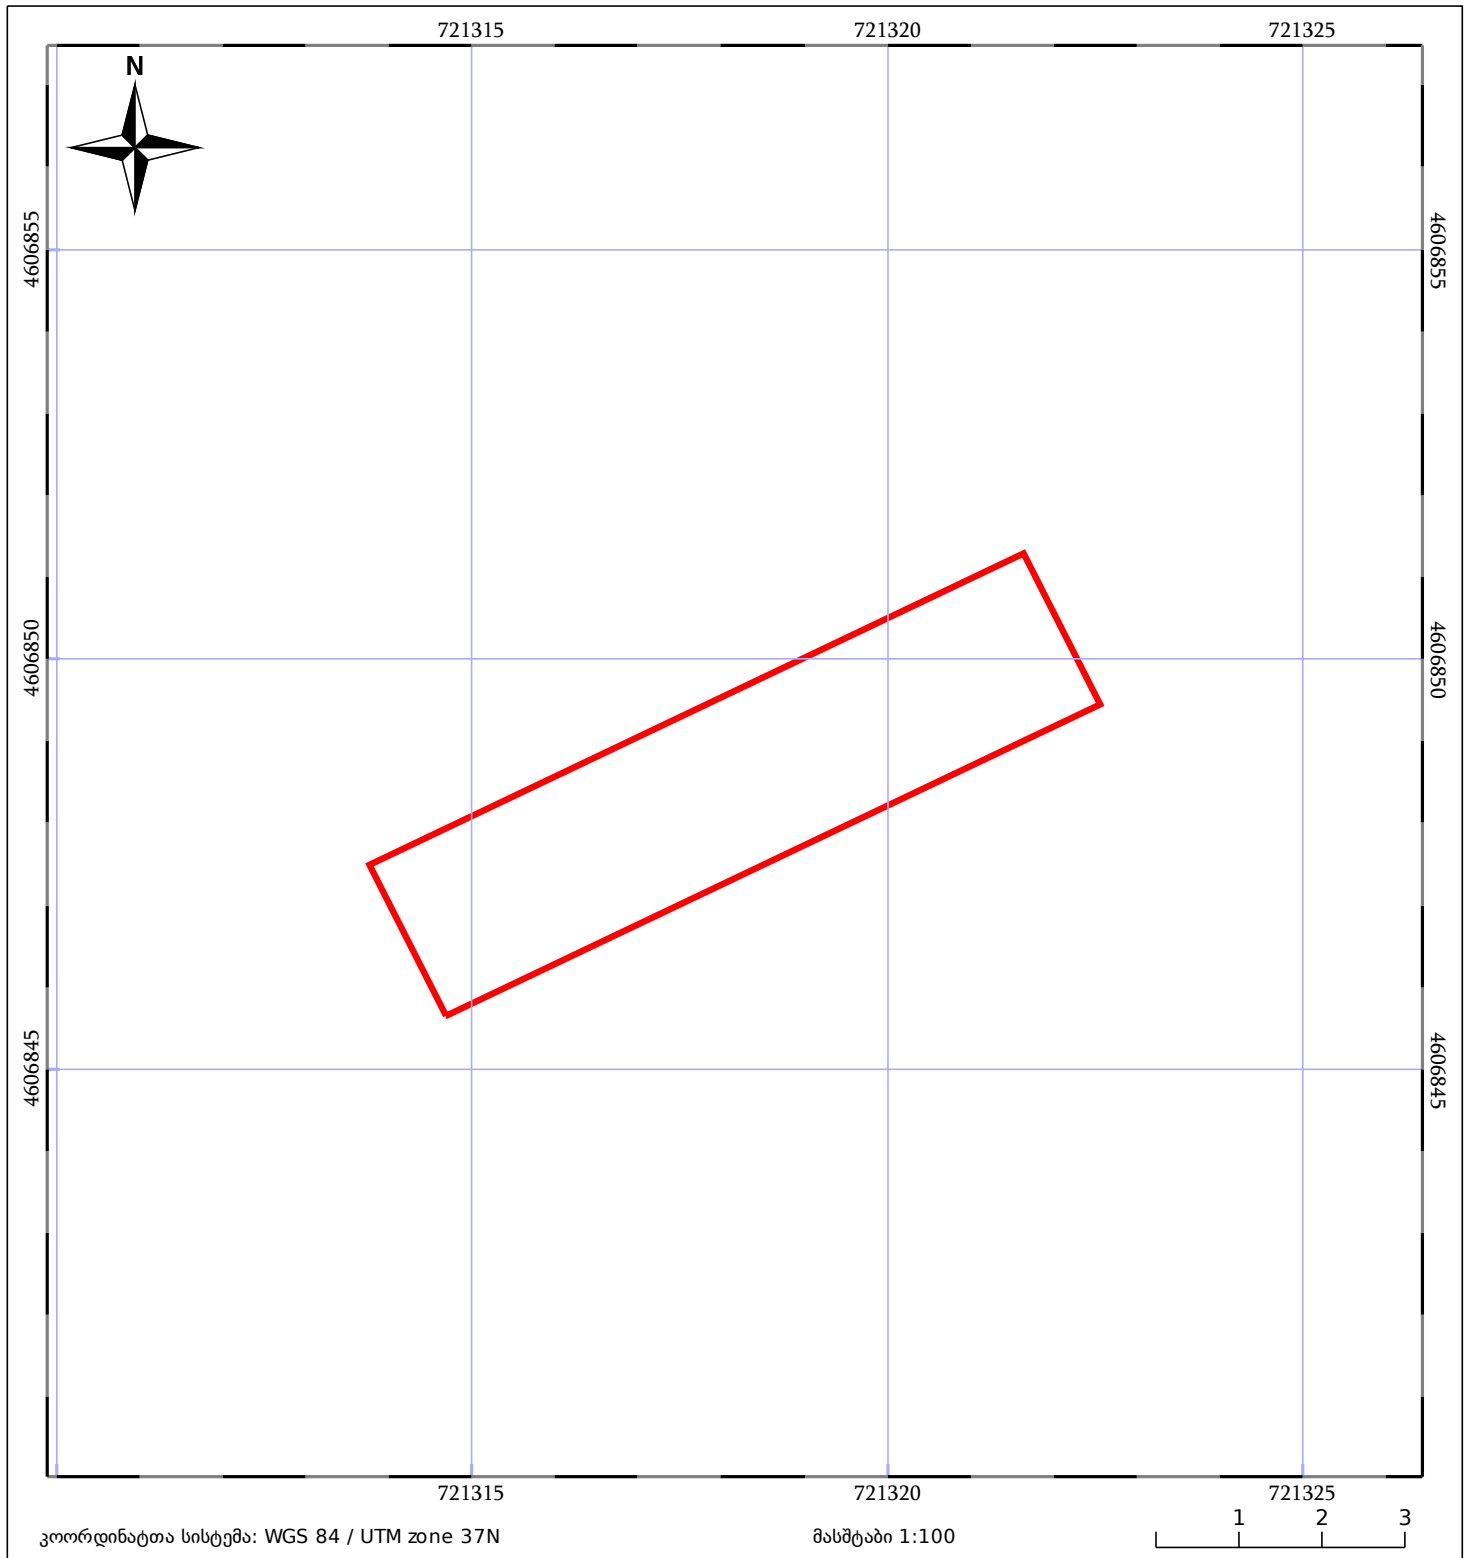

05/25 მშენებარე ნაგებობა	05/25 შენობა/ნაგებობა	ტყის ფონდი
ნაკვეთის საკადასტრო საზღვარი	საზოგადოებრივი ნაგებობა	ვალდებულება