



საკადასტრო გეგმა

საჯარო რეესტრის ეროვნული
სააგენტო

საკადასტრო კოდი: **22.29.05.246**

განცხადების ნომერი: **882019542068**

მომზადების თარიღი: **16/07/2019**


ნაკვეთის დანიშნულება:

ფართობი:

არასასოფლო სამეურნეო

682 კვ.მ (WGS 84 / UTM zone 38N)

682 კვ.მ (WGS 84 / UTM zone 37N)

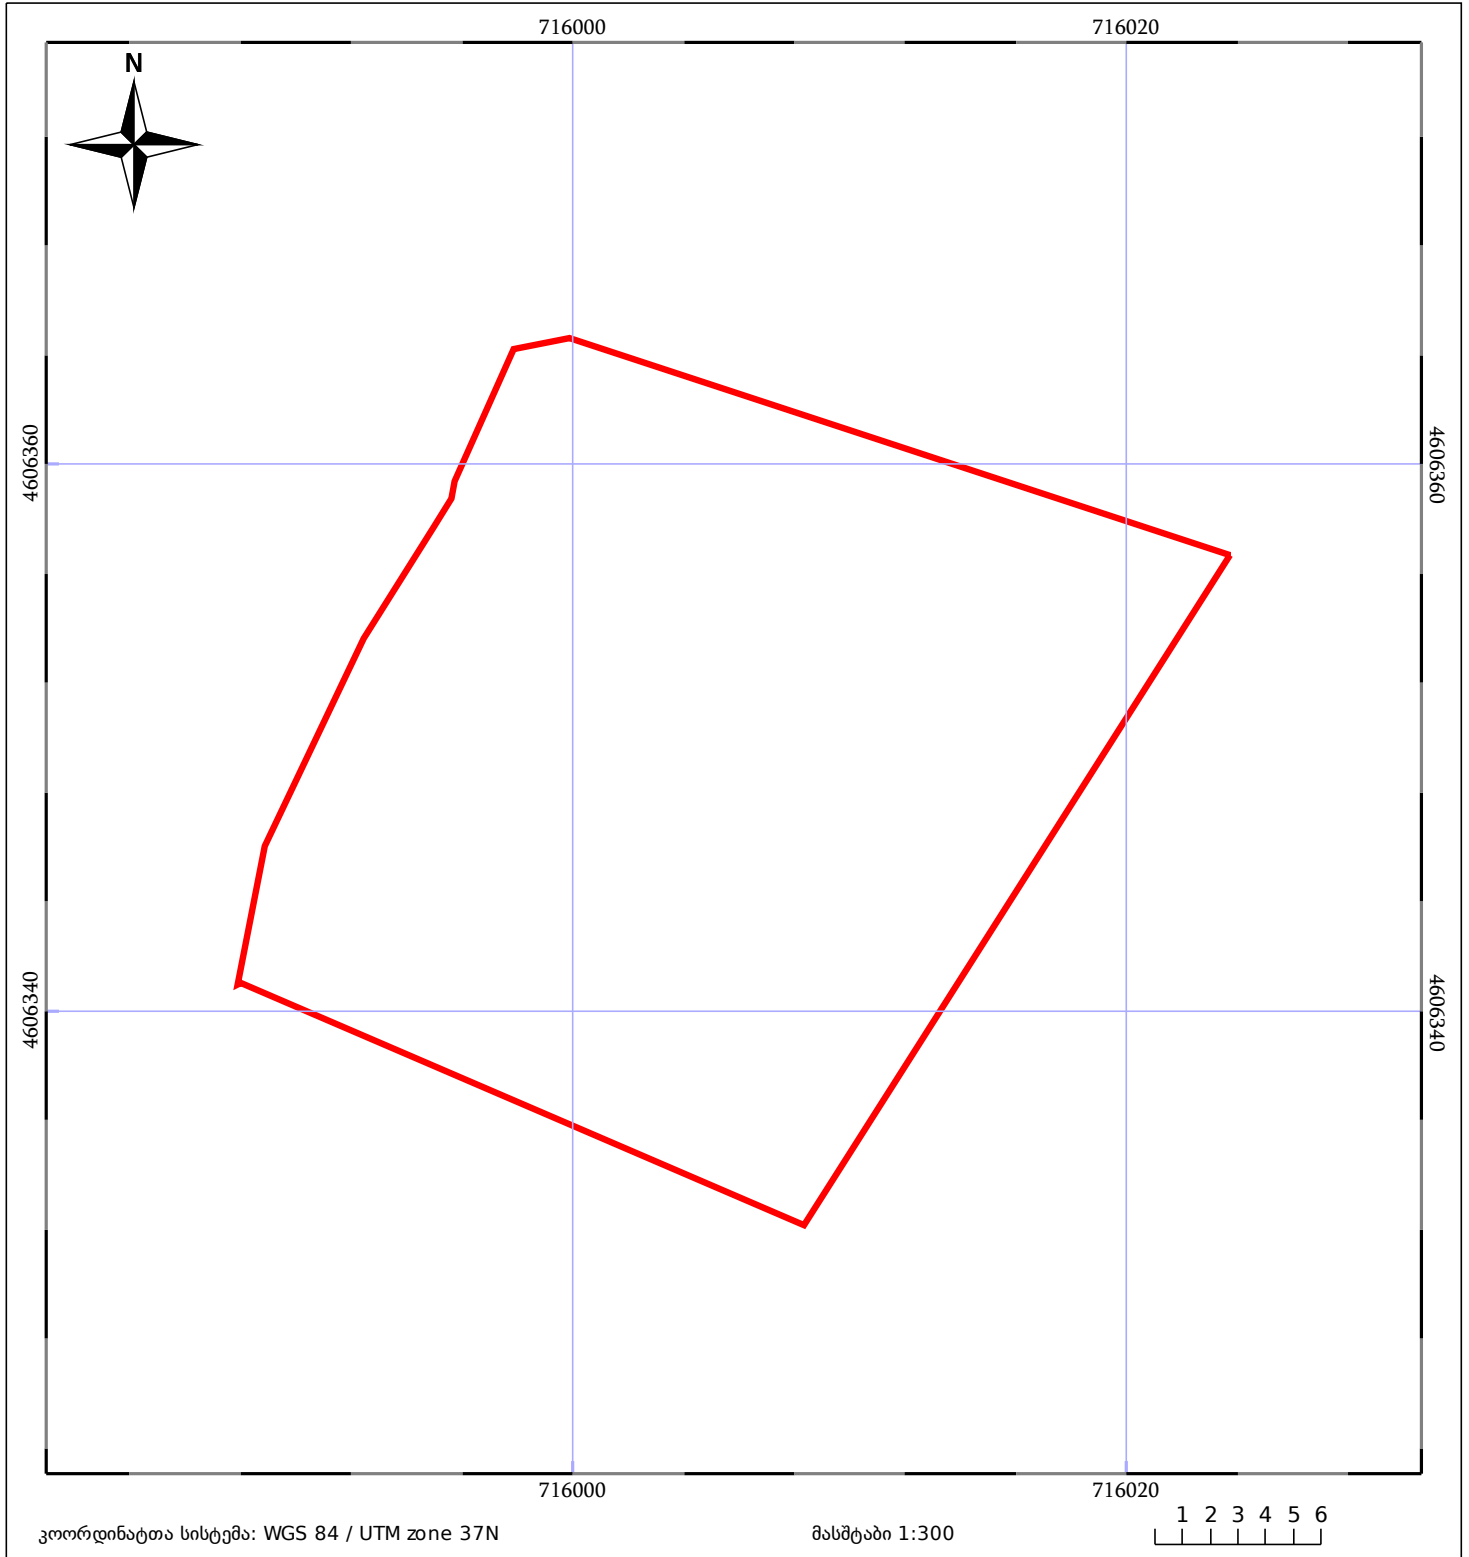

05/25	მშენებარე ნაგებობა	05/25	შენობა/ნაგებობა		ტყის ფონდი
	ნაკვეთის საკადასტრო საზღვარი		ხაზობრივი ნაგებობა		ვალდებულება