



## საკადასტრო გეგმა

საჯარო რეესტრის ეროვნული  
სააგენტო

საკადასტრო კოდი: **45.08.21.434**

განცხადების ნომერი: **882019403135**

მომზადების თარიღი: **24/05/2019**

ნაკვეთის დანიშნულება:

ფართობი:

ვალდებულების ფართობი :


არასასოფლო სამეურნეო

**379 კვ.მ (WGS 84 / UTM zone 38N)**

**378 კვ.მ (WGS 84 / UTM zone 37N)**

**127 კვ.მ (WGS 84 / UTM zone 38N)**

**127 კვ.მ (WGS 84 / UTM zone 37N)**

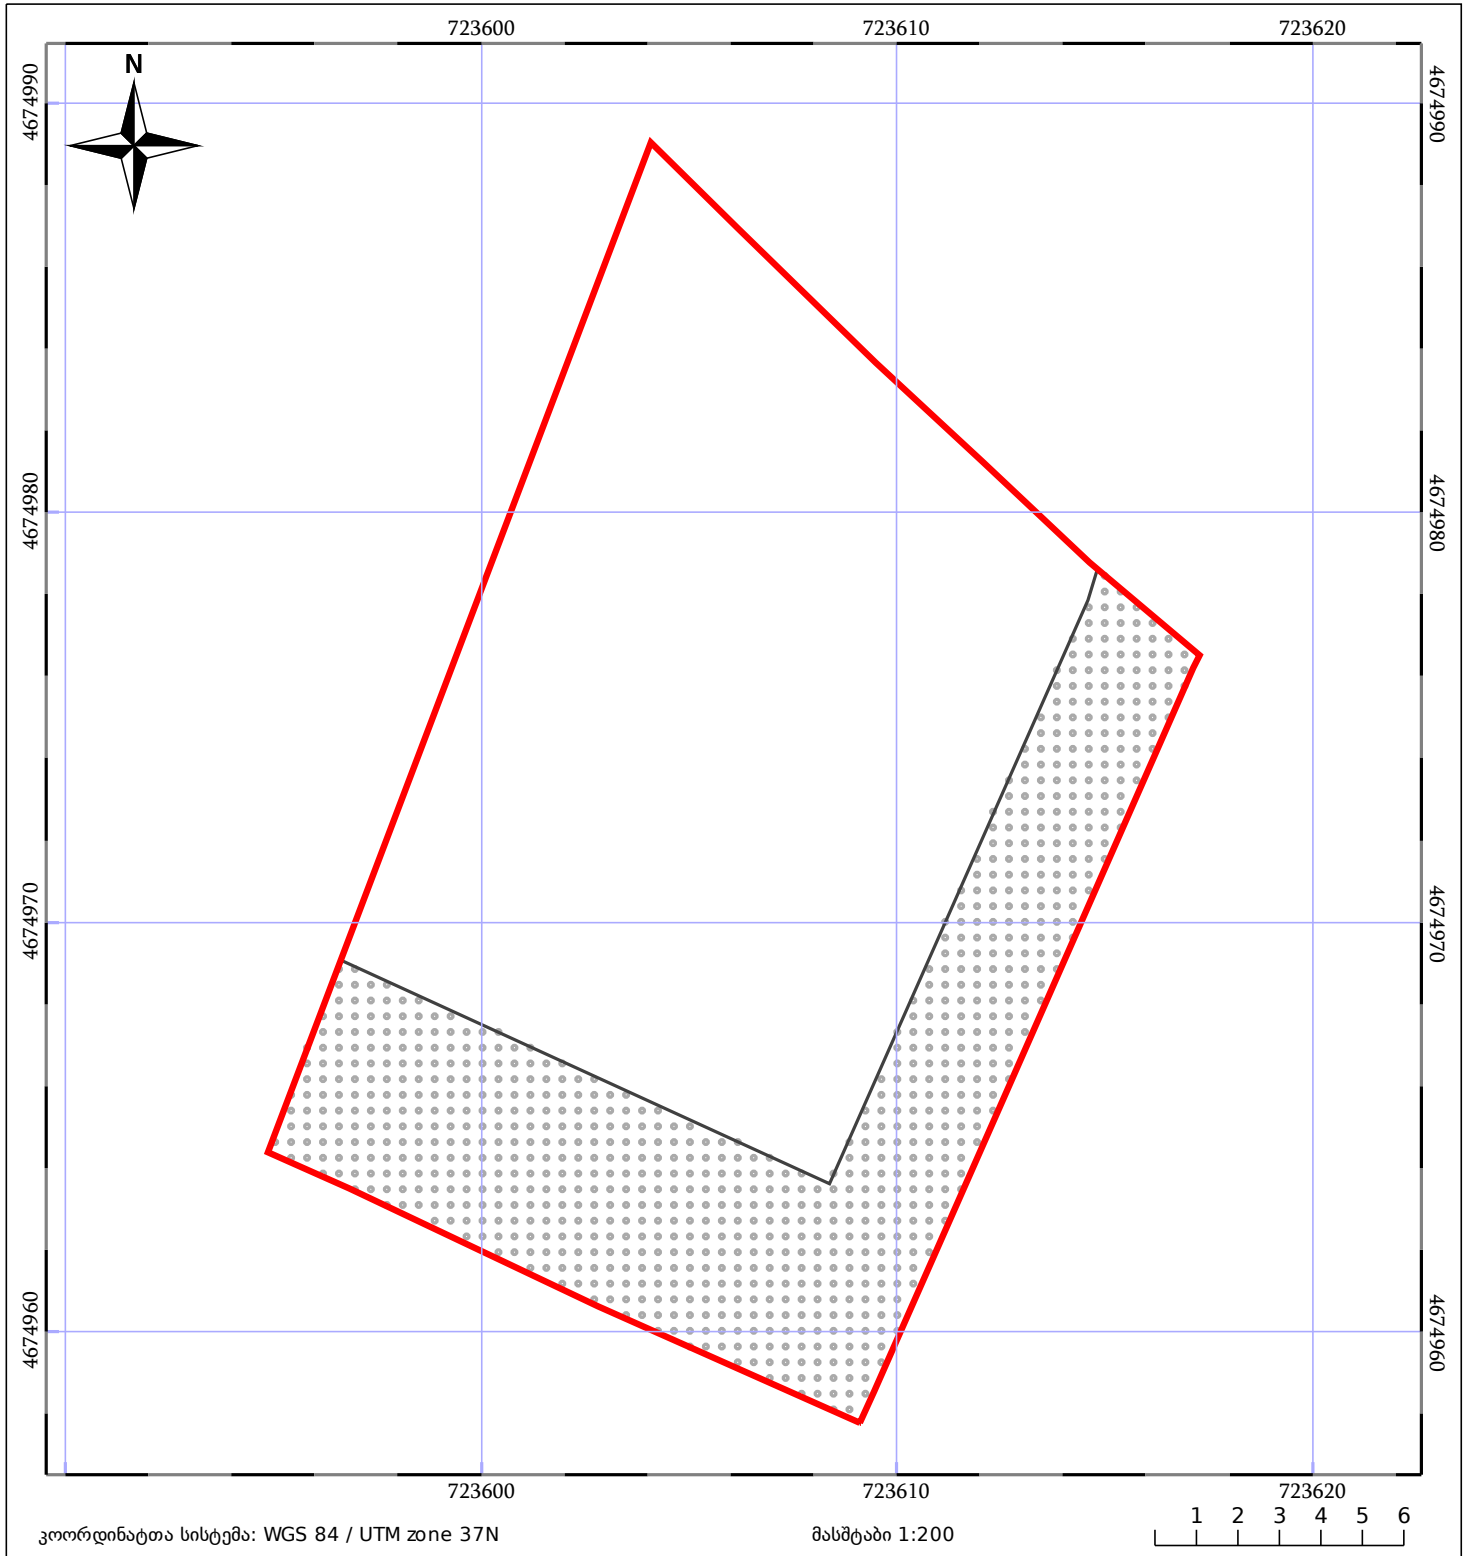

კოორდინატთა სისტემა: WGS 84 / UTM zone 37N

მასშტაბი 1:200

1 2 3 4 5 6

|                              |                       |             |
|------------------------------|-----------------------|-------------|
| 05/25 მშენებარე ნაგებობა     | 05/25 შენობა/ნაგებობა | ტყის ფონდი  |
| ნაკვეთის საკადასტრო საზღვარი | ხაზობრივი ნაგებობა    | ვალდებულება |