



საკადასტრო გეგმა

საჯარო რეესტრის ეროვნული
სააგენტო

საკადასტრო კოდი:

64.30.18.031

ნაკვეთის დანიშნულება:

სასოფლო-სამეურნეო(საკარმიდამო)

განცხადების ნომერი:


882025923940

ფართობი:

5006 კვ.მ (WGS 84 / UTM zone 38N)

მომზადების თარიღი:

12/08/2025

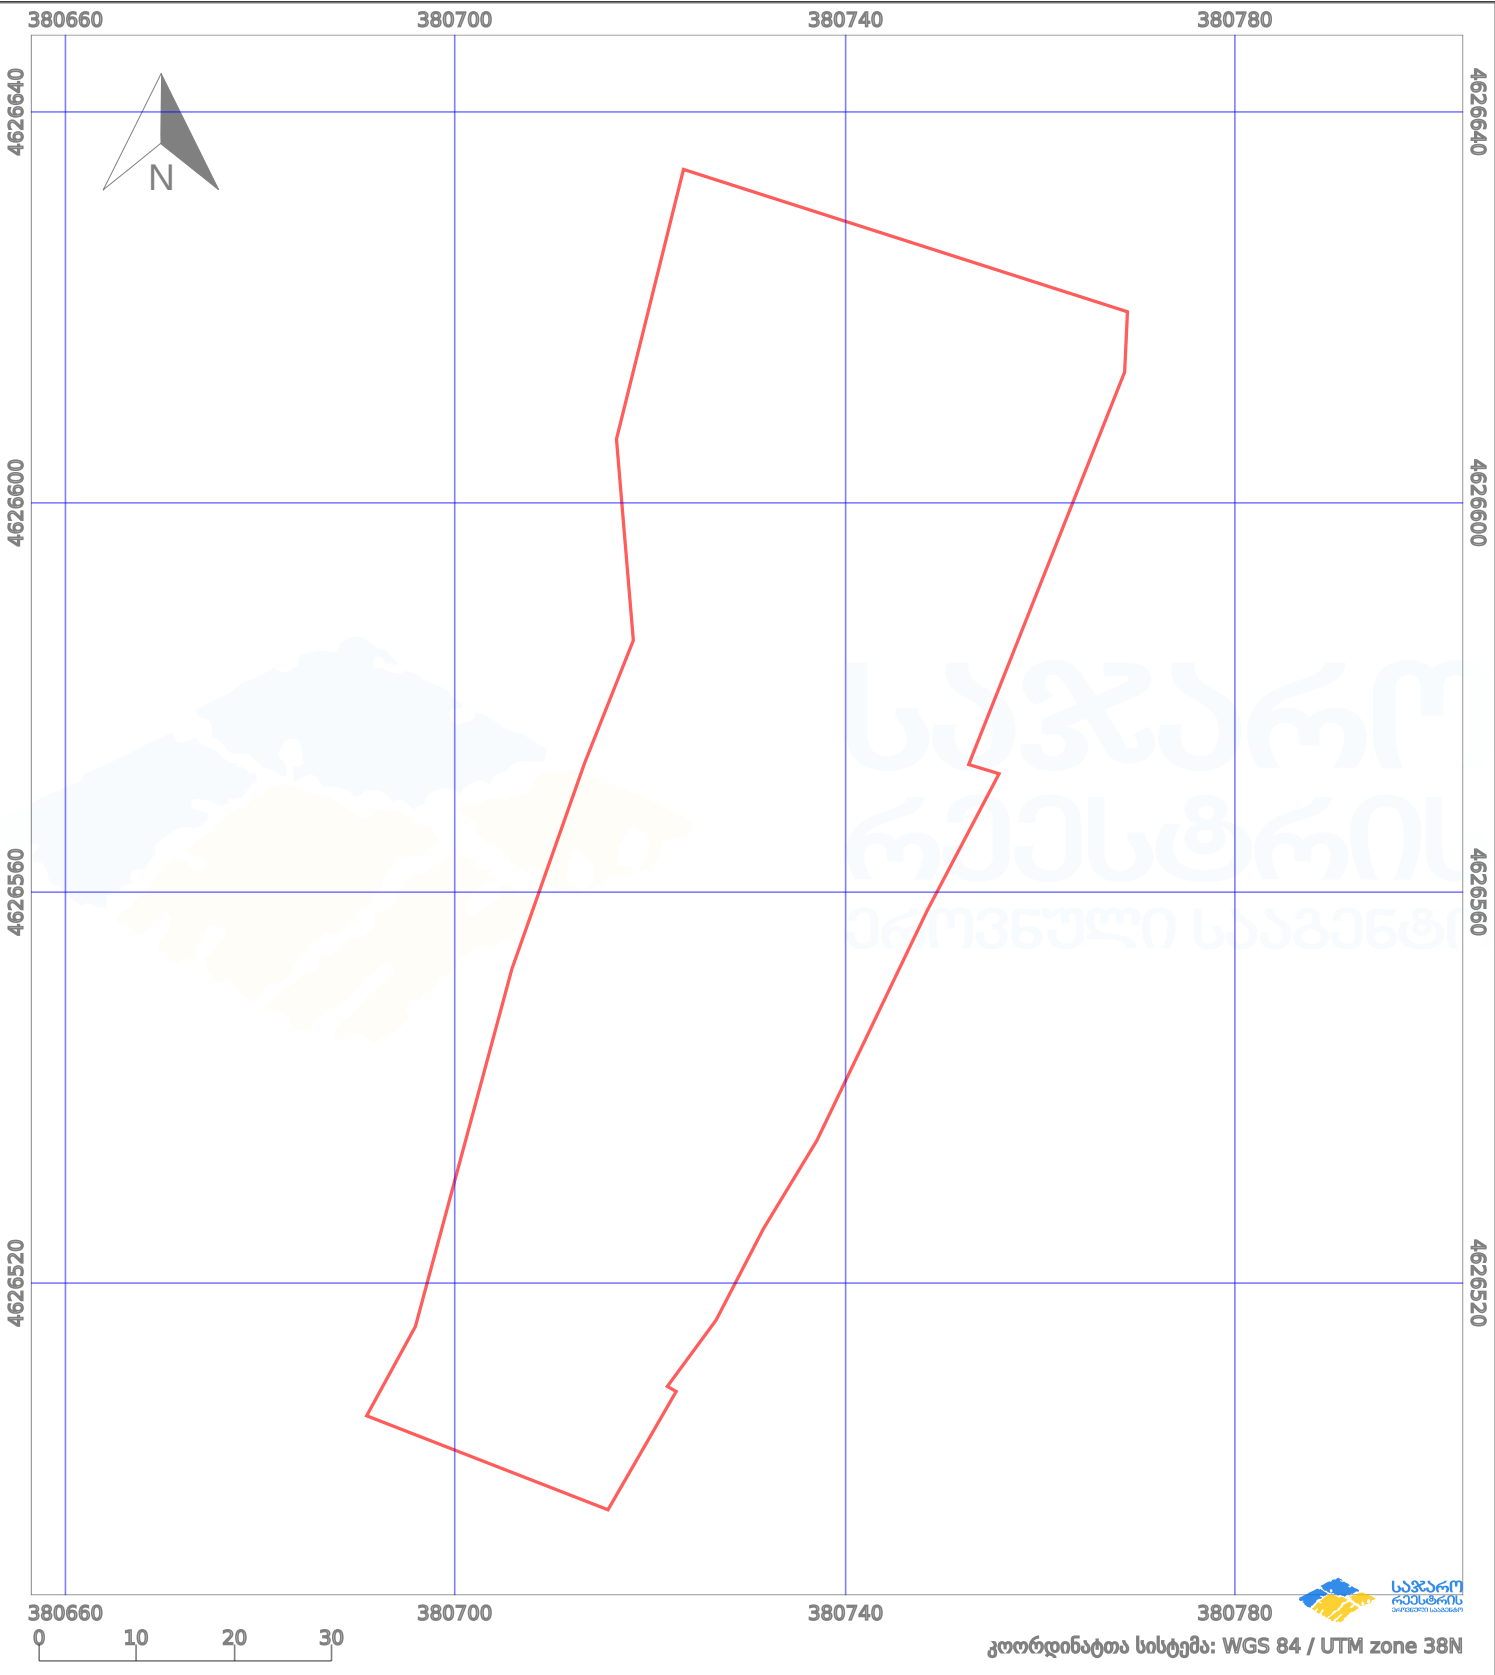

პირობითი აღნიშვნები:

	ნაკვეთის საზღვარი		შეუღებელი ნაგებობა		აშენებული ნაგებობა		მიწისქვეშა ნაგებობა
	საზღვარი ნაგებობა		ტყის ფონდი		ვალდებულება		ქარსაფარი ბოლი