




საქართველოს იუსტიციის სამინისტრო  
საჯარო რეგისტრის ეროვნული სააგენტო

საკადასტრო გეგმა

საჯარო რეგისტრის  
ეროვნული სააგენტო

მიწის ნაკვეთის საკადასტრო კოდი: 01.72.14.040.518  
განცხადების რეგისტრაციის ნომერი: 882013455170  
მიწის ნაკვეთის ფართობი: 500 კვ.მ.  
დანიშნულება: სასოფლო-სამეურნეო  
მომხადადების თარიღი 23.09.13

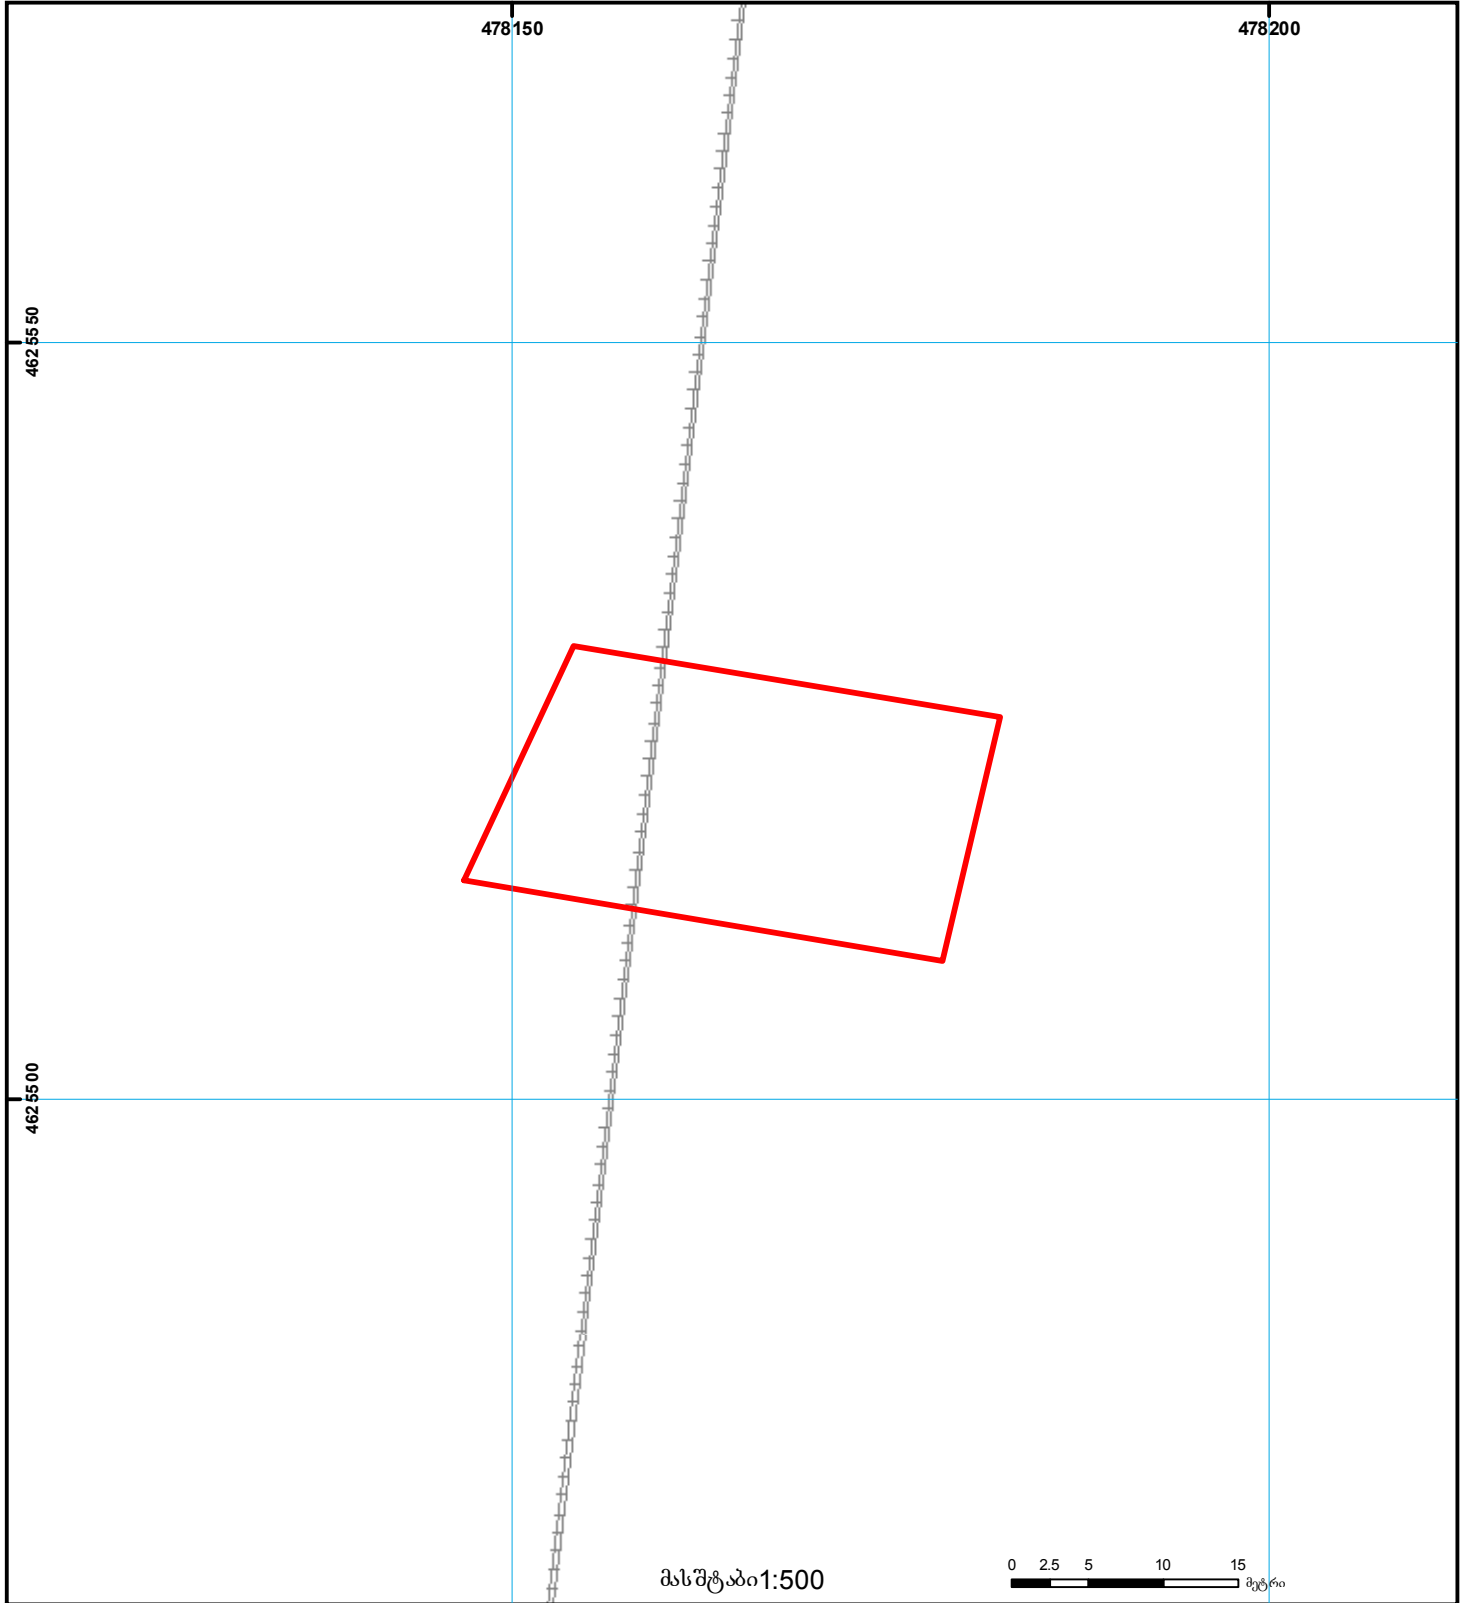

	შენიშნა-ნაგებობა, პირობითი ნომერი/სართულიანობა		ვაღებულება		საზობრივი ნაგებობა	0.00 00.0 (საერთაშორისო) UTM სისტემის კოორდ.
	მიწის ნაკვეთის საკადასტრო საზღვარი		მშენებარე ნაგებობა		მიწის ქვეშა ნაგებობა	