



საკადასტრო გეგმა

საჯარო რეესტრის ეროვნული
სააგენტო

საკადასტრო კოდი: **54.04.54.348**

განცხადების ნომერი: **882023642019**


მომზადების თარიღი: **22/06/2023**

ნაკვეთის დანიშნულება:

ფართობი:

სასოფლო-სამეურნეო

6409 კვ.მ (WGS 84 / UTM zone 38N)

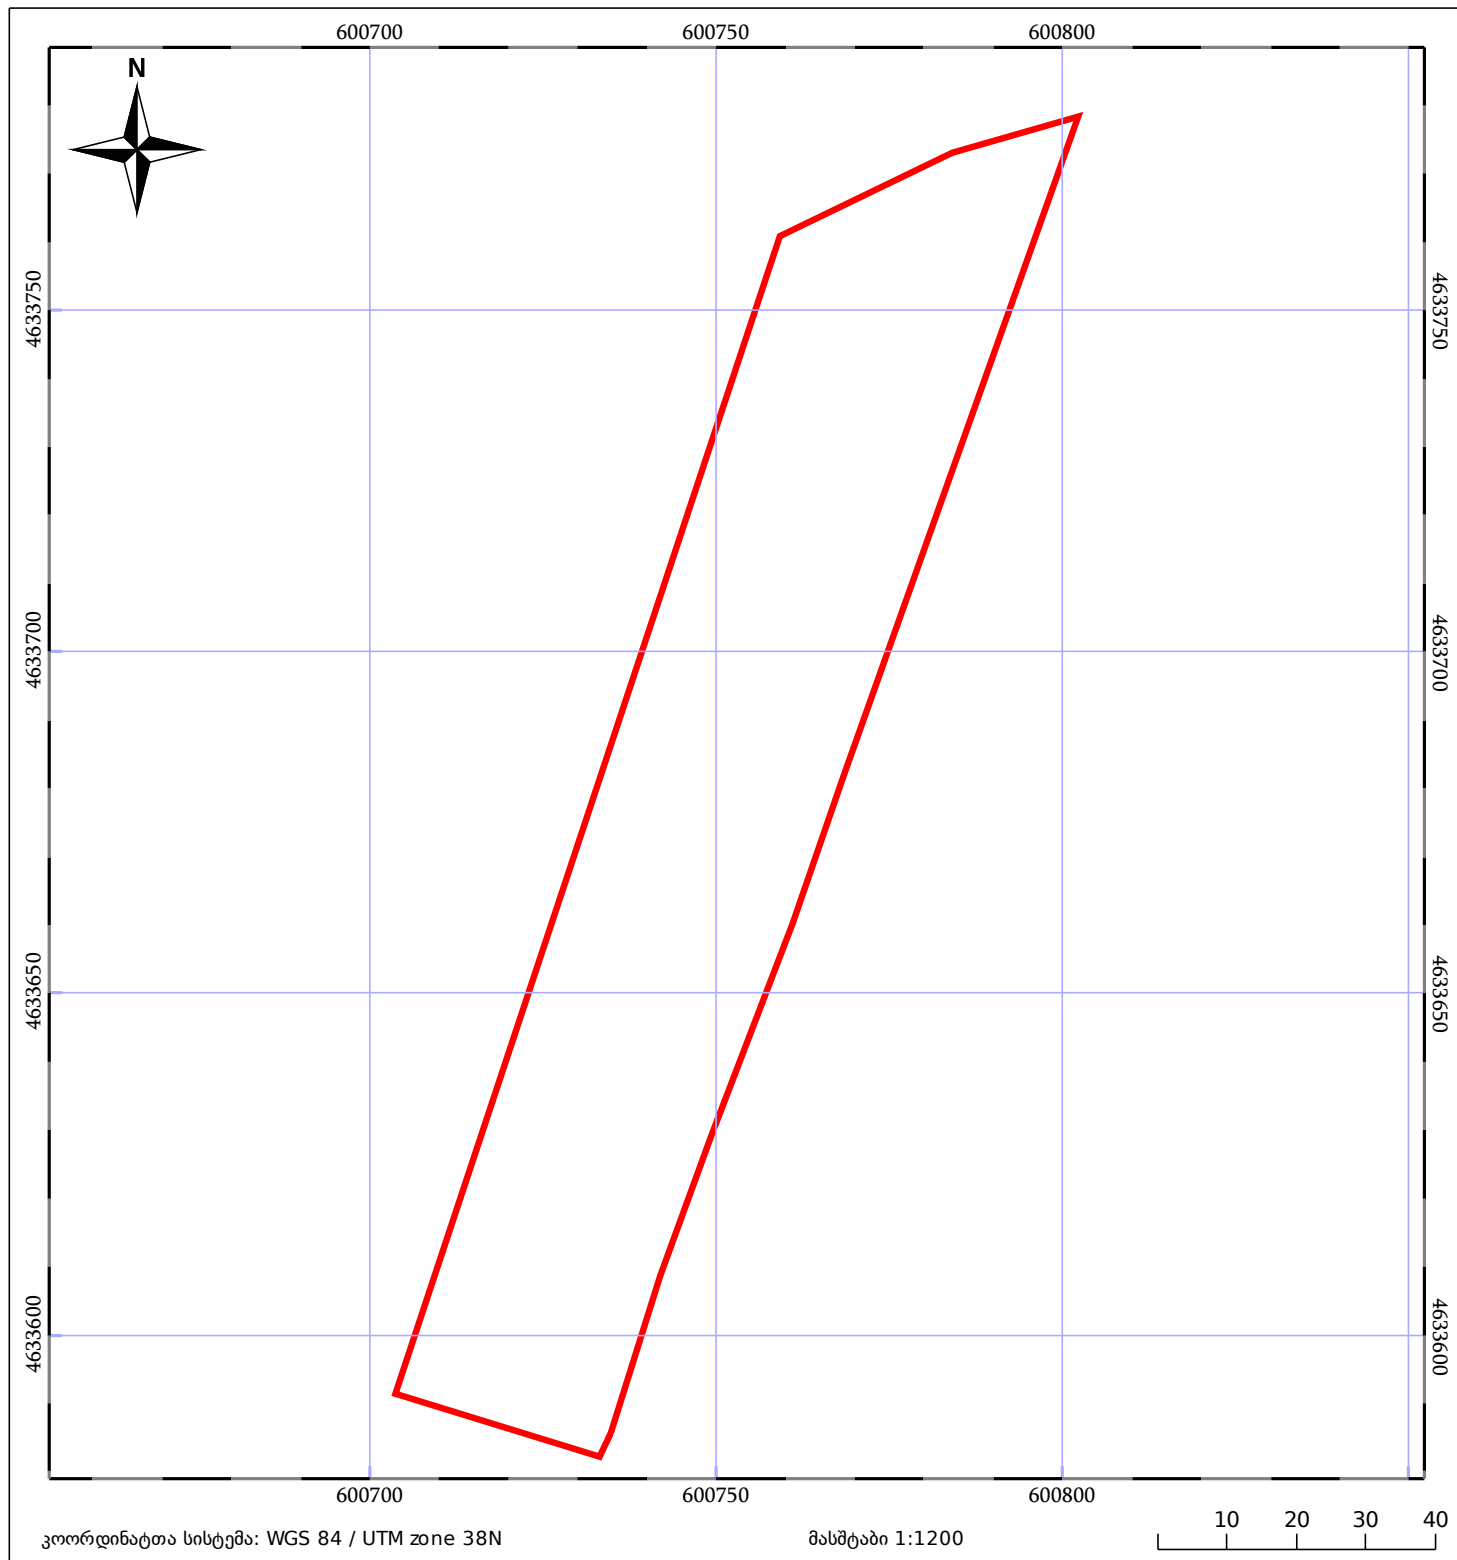

05/25	მშენებარე ნაგებობა		ნაკვეთის საკადასტრო საზღვარი	05/25	შენობა/ნაგებობა
	საზოგადოებრივი ნაგებობა		ტყის ფონდი		ვალდებულება