



# საკადასტრო გეგმა

საჯარო რეესტრის ეროვნული  
სააგენტო

საკადასტრო კოდი: **05.32.14.216**

ნაკვეთის დანიშნულება:

სასოფლო-სამეურნეო


განცხადების ნომერი: **882019390616**

ფართობი:

**143 კვ.მ (WGS 84 / UTM zone 38N)**

მომზადების თარიღი: **09/07/2019**

**143 კვ.მ (WGS 84 / UTM zone 37N)**

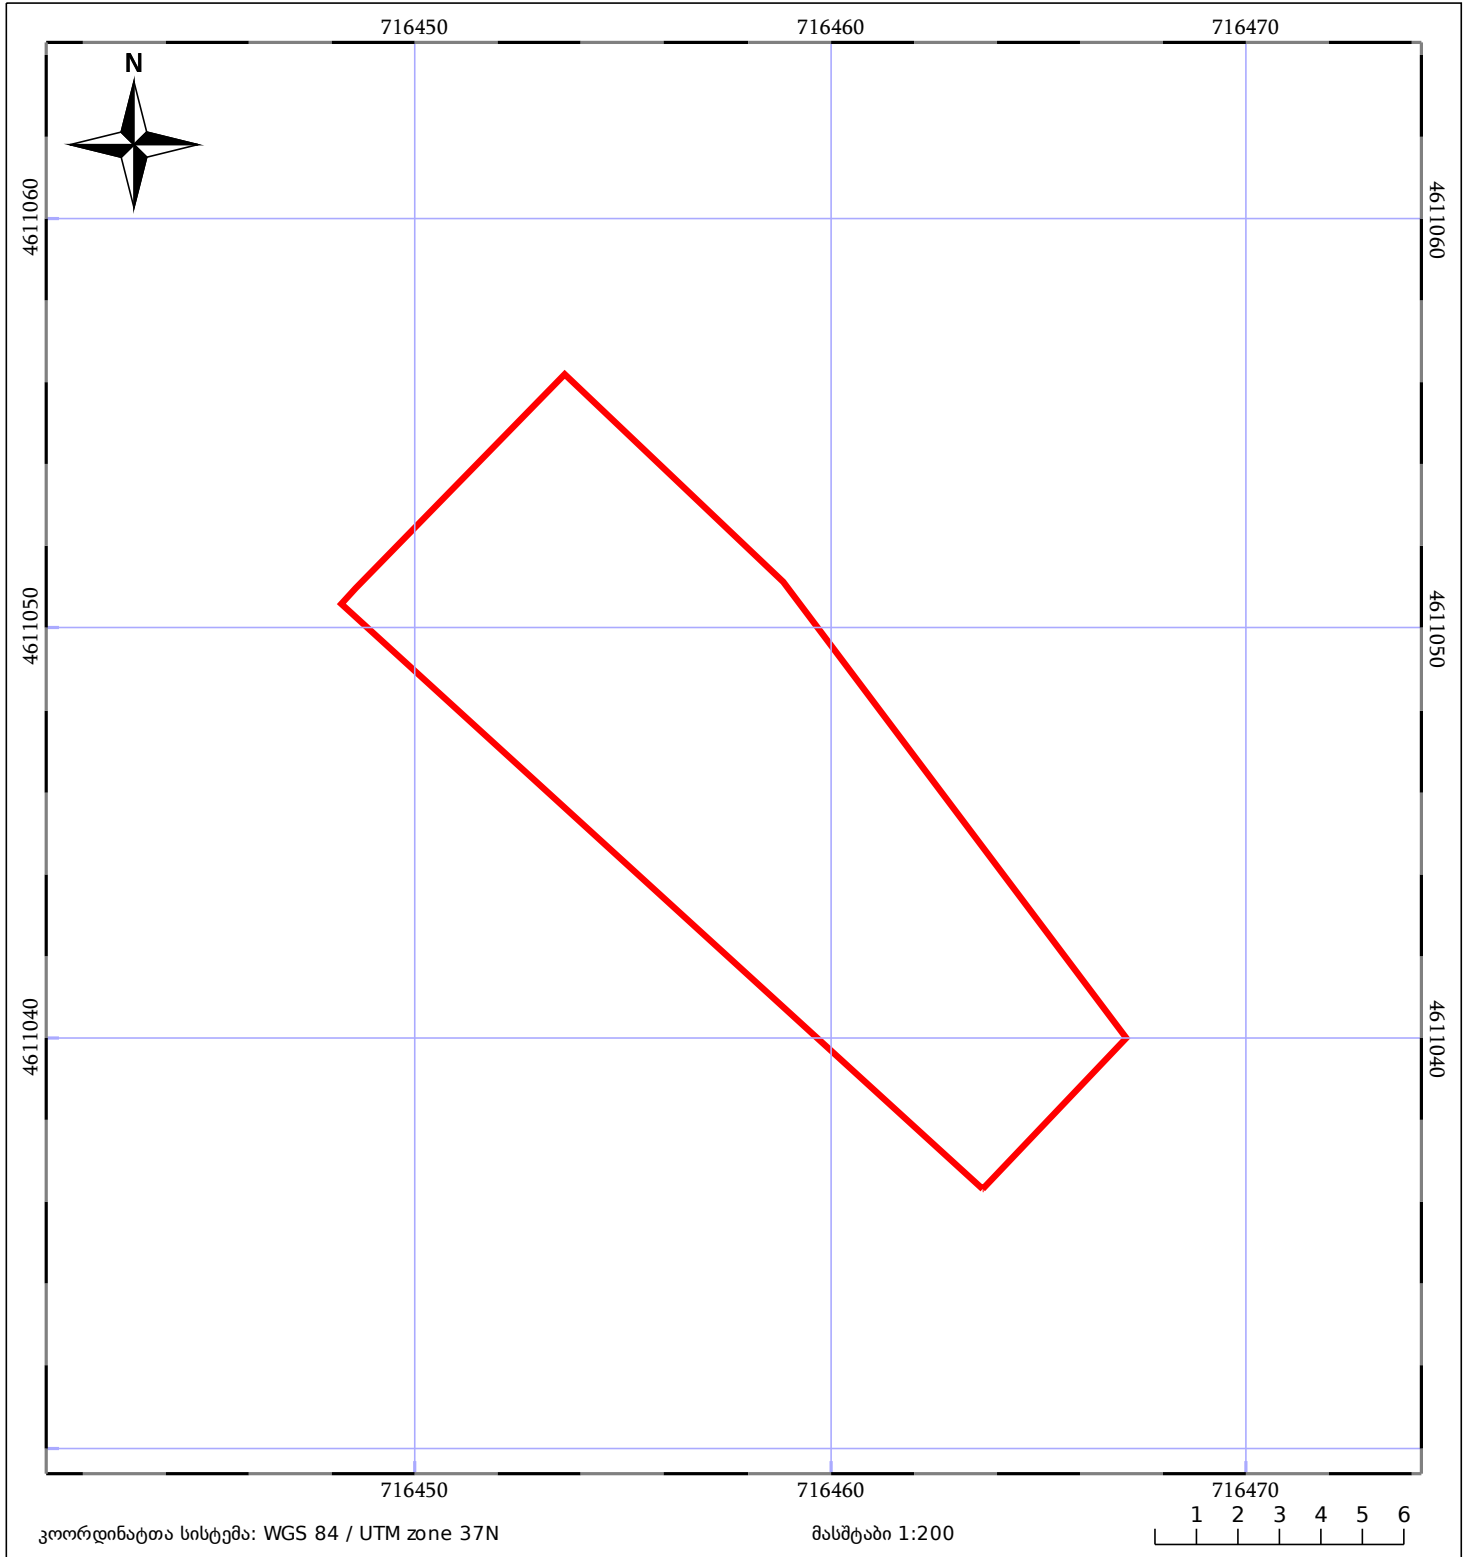

05/25 მშენებარე ნაკებობა	05/25 მენობა/ნაკებობა	ტყის ფონდი
ნაკვეთის საკადასტრო საზღვარი	საზომრივი ნაკებობა	ვალდებულება