




საქართველოს იუსტიციის სამინისტრო  
საჯარო რეგისტრის ეროვნული სააგენტო


საკადასტრო გეგმა

საჯარო რეგისტრის  
ეროვნული სააგენტო

მიწის ნაკვეთის საკადასტრო კოდი: 01.20.01.002.020  
განცხადების რეგისტრაციის ნომერი 882009081769  
მიწის ნაკვეთის ფართობი: 87 კვ.მ.  
დანიშნულება: სასოფლო-სამეურნეო  
მომზადების თარიღი 27.03.09

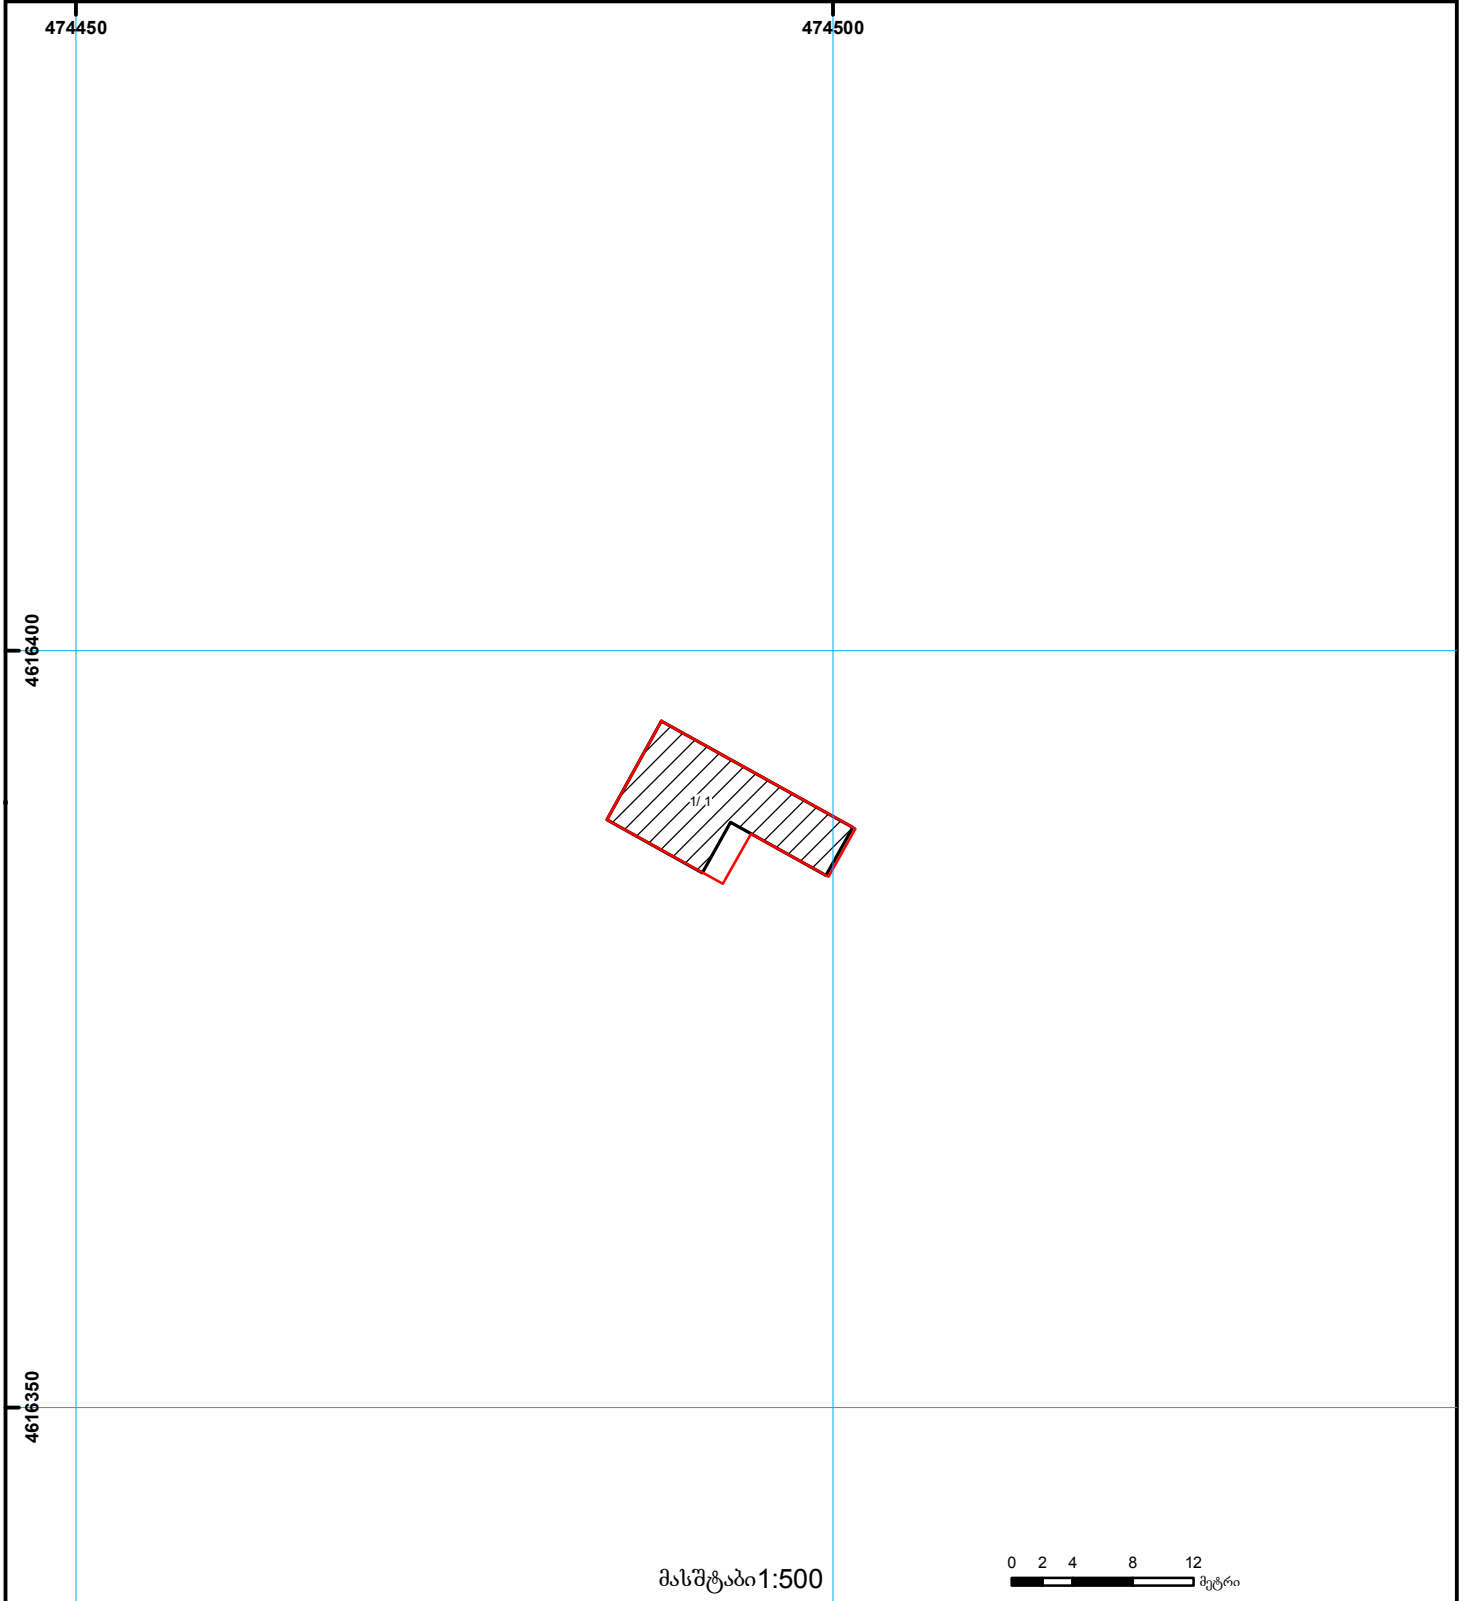

მასშტაბი 1:500

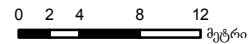

	შენიშნულ-ნაგებობა, პირობითი ნომერი/სართულიანობა		ვალდებულება		საზოობრივი ნაგებობა	000 000 UTM (საერთაშორისო) სისტემის კოორდ.
	მიწის ნაკვეთის საკადასტრო საზღვარი		მშენებარე ნაგებობა			