



საკადასტრო გეგმა

საჯარო რეგისტრის ეროვნული
სააგენტო

საკადასტრო კოდი: **01.19.18.006.620**

ნაკვეთის დანიშნულება:


არასასოფლო სამეურნეო

განცხადების ნომერი: **882024599628**

ფართობი:

316 კვ.მ (WGS 84 / UTM zone 38N)

მომზადების თარიღი: **10/05/2024**

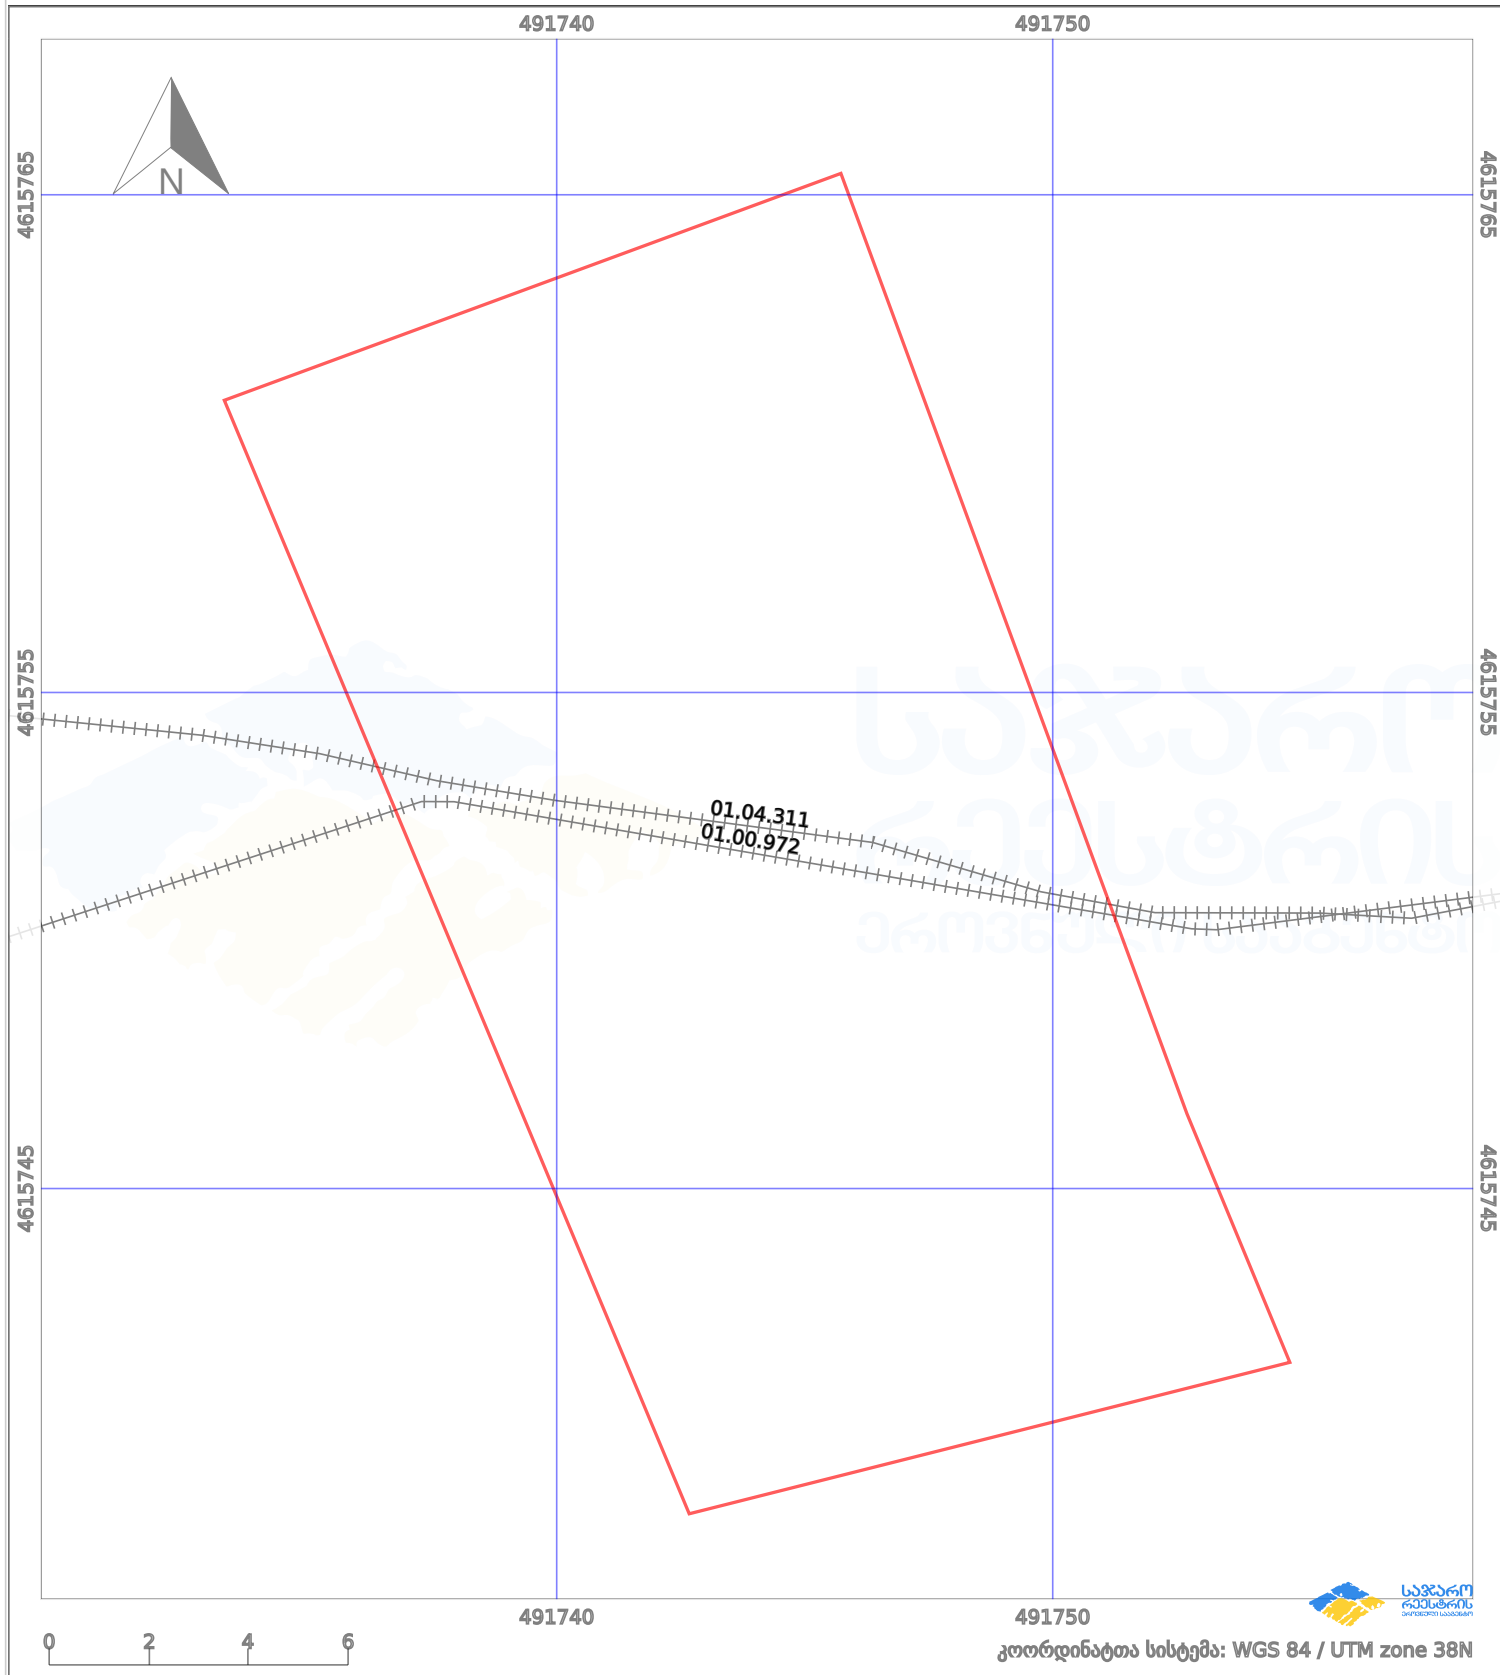

პირობითი აღნიშვნები:

- | | | | | | | | | |
|--|--------------------|--|--------------------|--|------|--------------------|--|---------------------|
| | ნაკვეთის საზღვარი | | მშენებარე ნაგებობა | | 02/4 | აშენებული ნაგებობა | | მინისქვეშა ნაგებობა |
| | საზომრივი ნაგებობა | | ტყის ფონდი | | | ვალდებულება | | ქარსაფარი ბოლი |