




საკადასტრო გეგმა

საჯარო რეგისტრის ეროვნული
სააგენტო

საკადასტრო კოდი: **69.04.59.371**
განცხადების ნომერი: **882023928205**
მომზადების თარიღი: **25/10/2023**

ნაკვეთის დანიშნულება: **სასოფლო-სამეურნეო(სახნავი)**
ფართობი: **552 კვ.მ (WGS 84 / UTM zone 38N)**

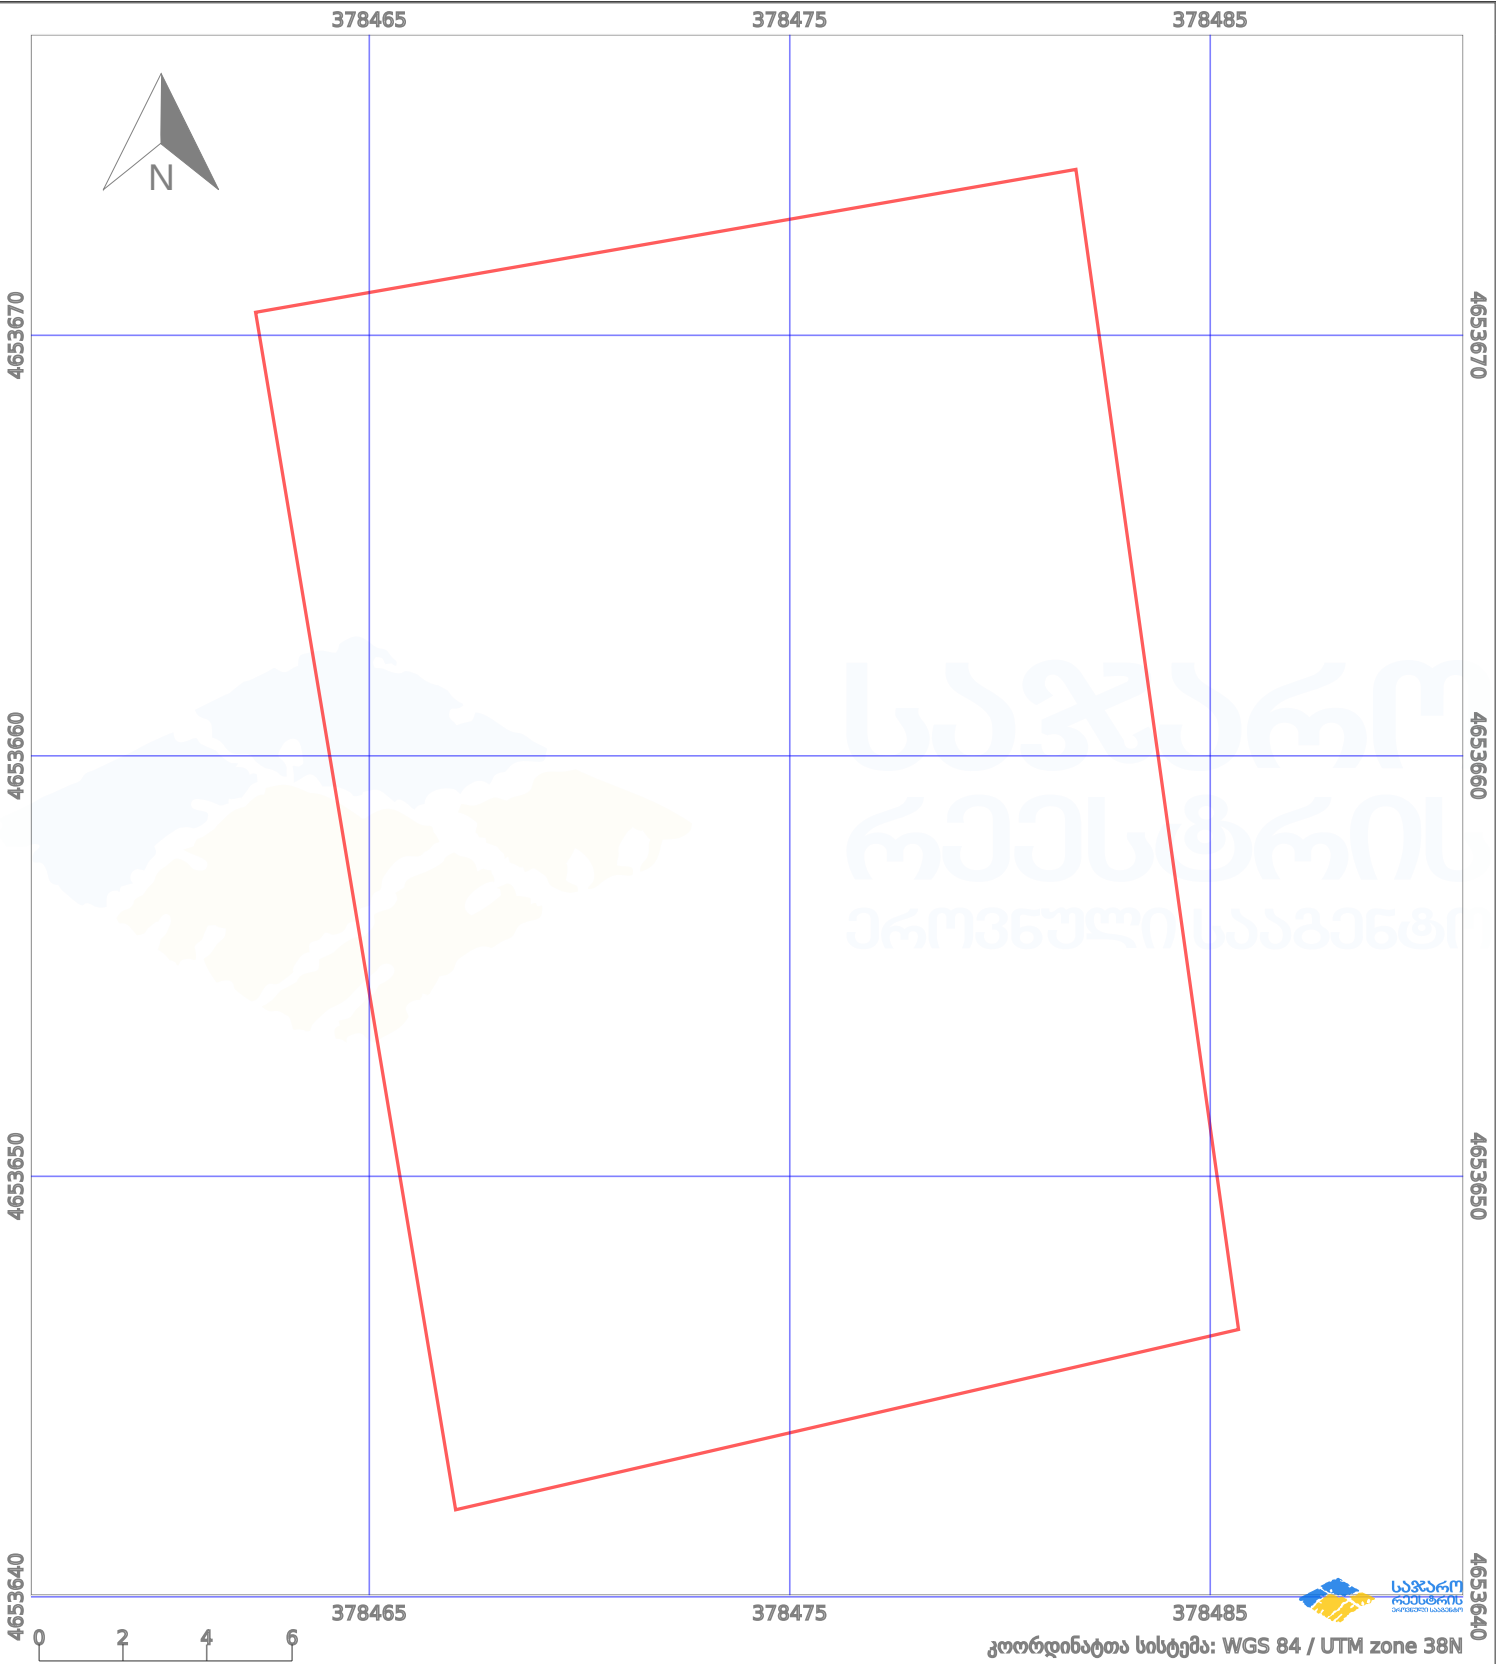

პირობითი აღნიშვნები:					
	ნაკვეთის საზღვარი		მშენებარე ნაგებობა		აშენებული ნაგებობა
	სამობრივი ნაგებობა		ტყის ფონდი		ქარსაფარი ზოლი
					ვალდებულება