




271542450
892025226948
300 33.8.

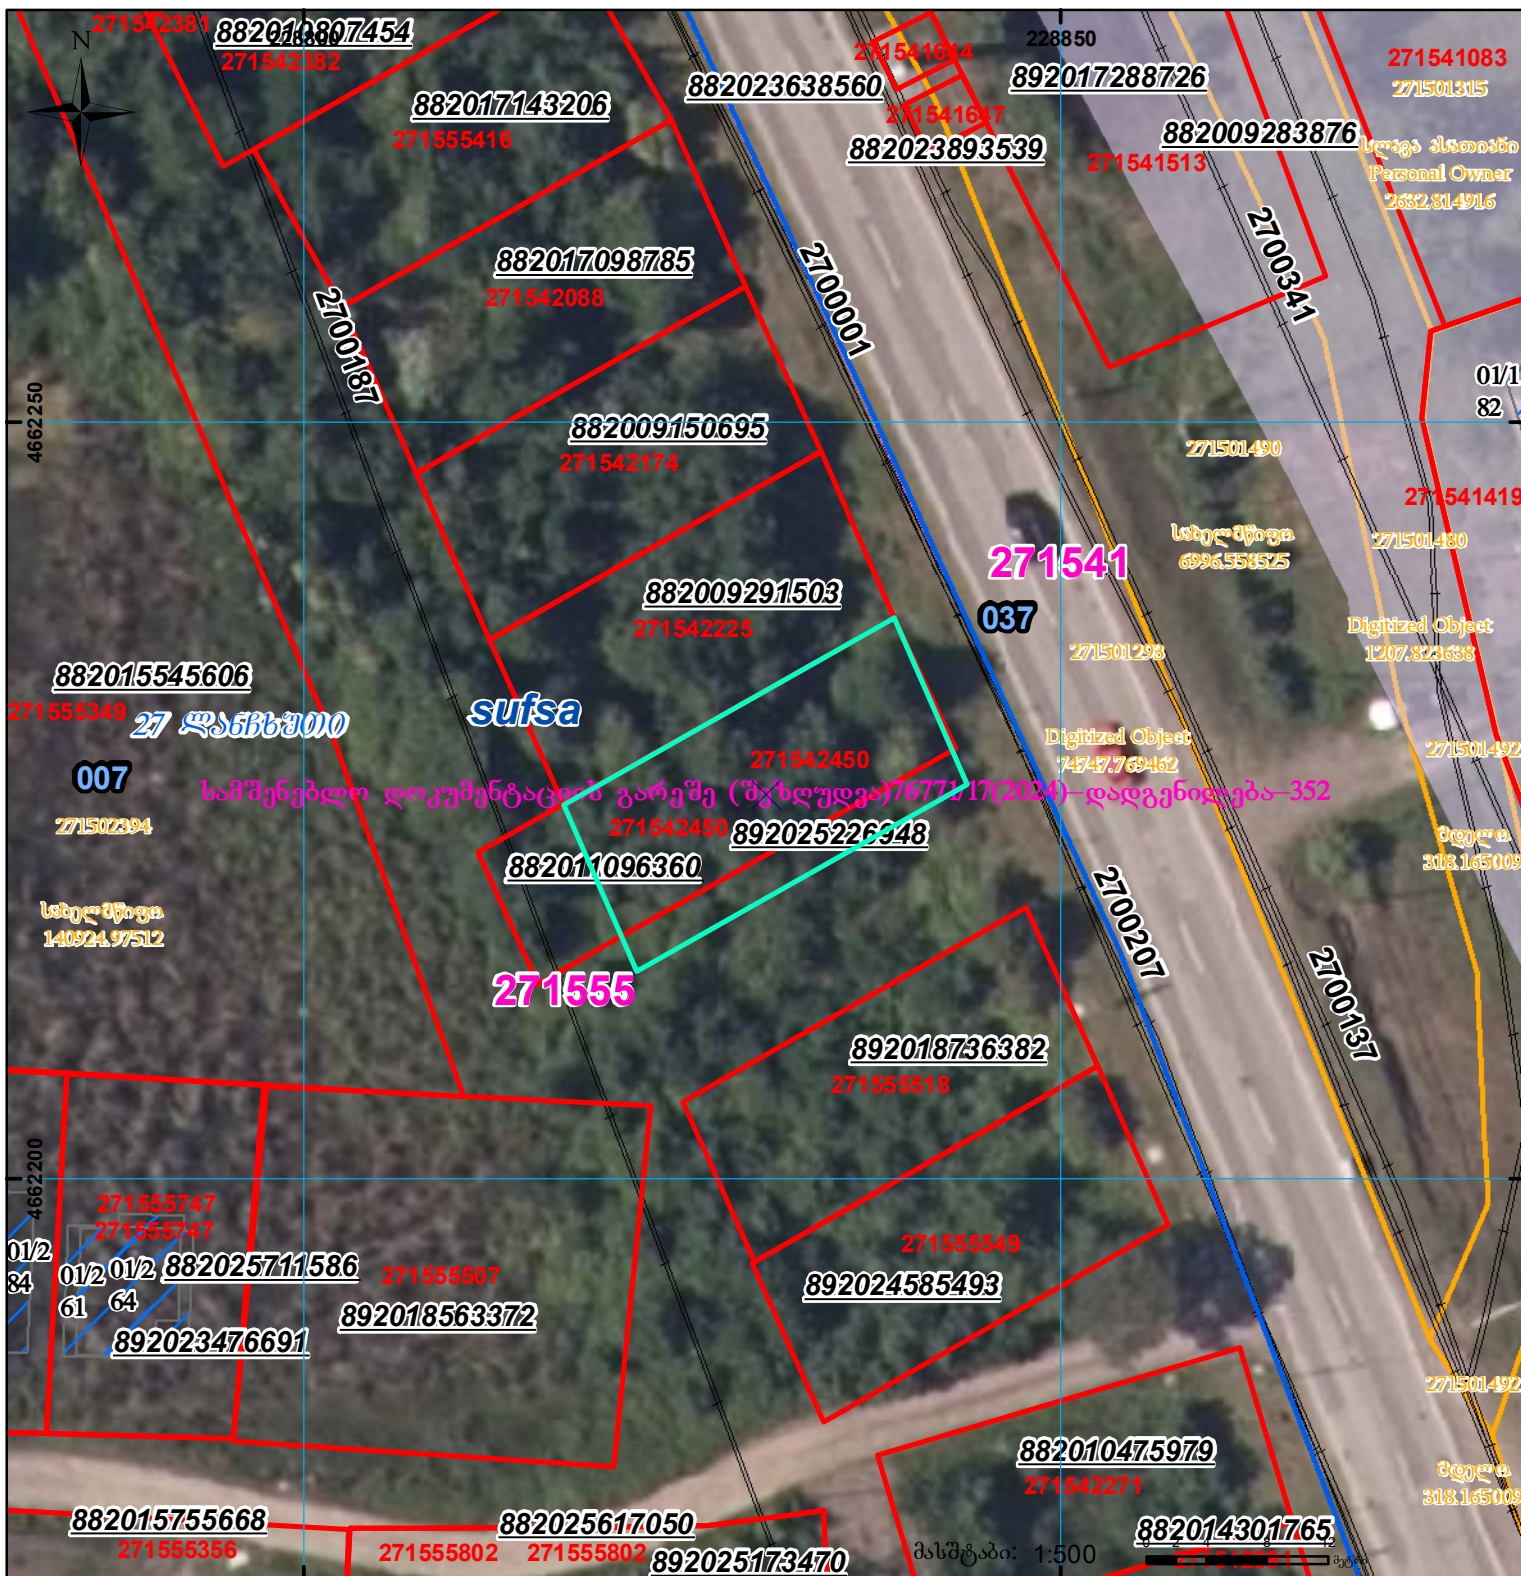



შენობა-ნაგებობა,
პირობითი ნომერი/სართულიანობა

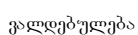


ვადდებულება

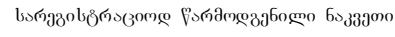

სარეგისტრაციოდ წარმოდგენილი ნაკვეთი

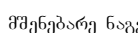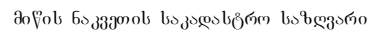

მშენებარე ნაბიჯები

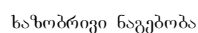

ხაზობრივი ნაგებობა

(საერთაშორისო)
სისტემის კოდირდ.