




# საკადასტრო გეგმა

საჯარო რეესტრის ეროვნული სააგენტო

საკადასტრო კოდი: **39.03.23.238**  
განცხადების ნომერი: **882022368651**  
მომზადების თარიღი: **15/07/2022**

ნაკვეთის დანიშნულება:  
ფართობი:

სასოფლო-სამეურნეო(მრავალწლიანი ნარგავები)  
**1500 კვ.მ (WGS 84 / UTM zone 38N)**

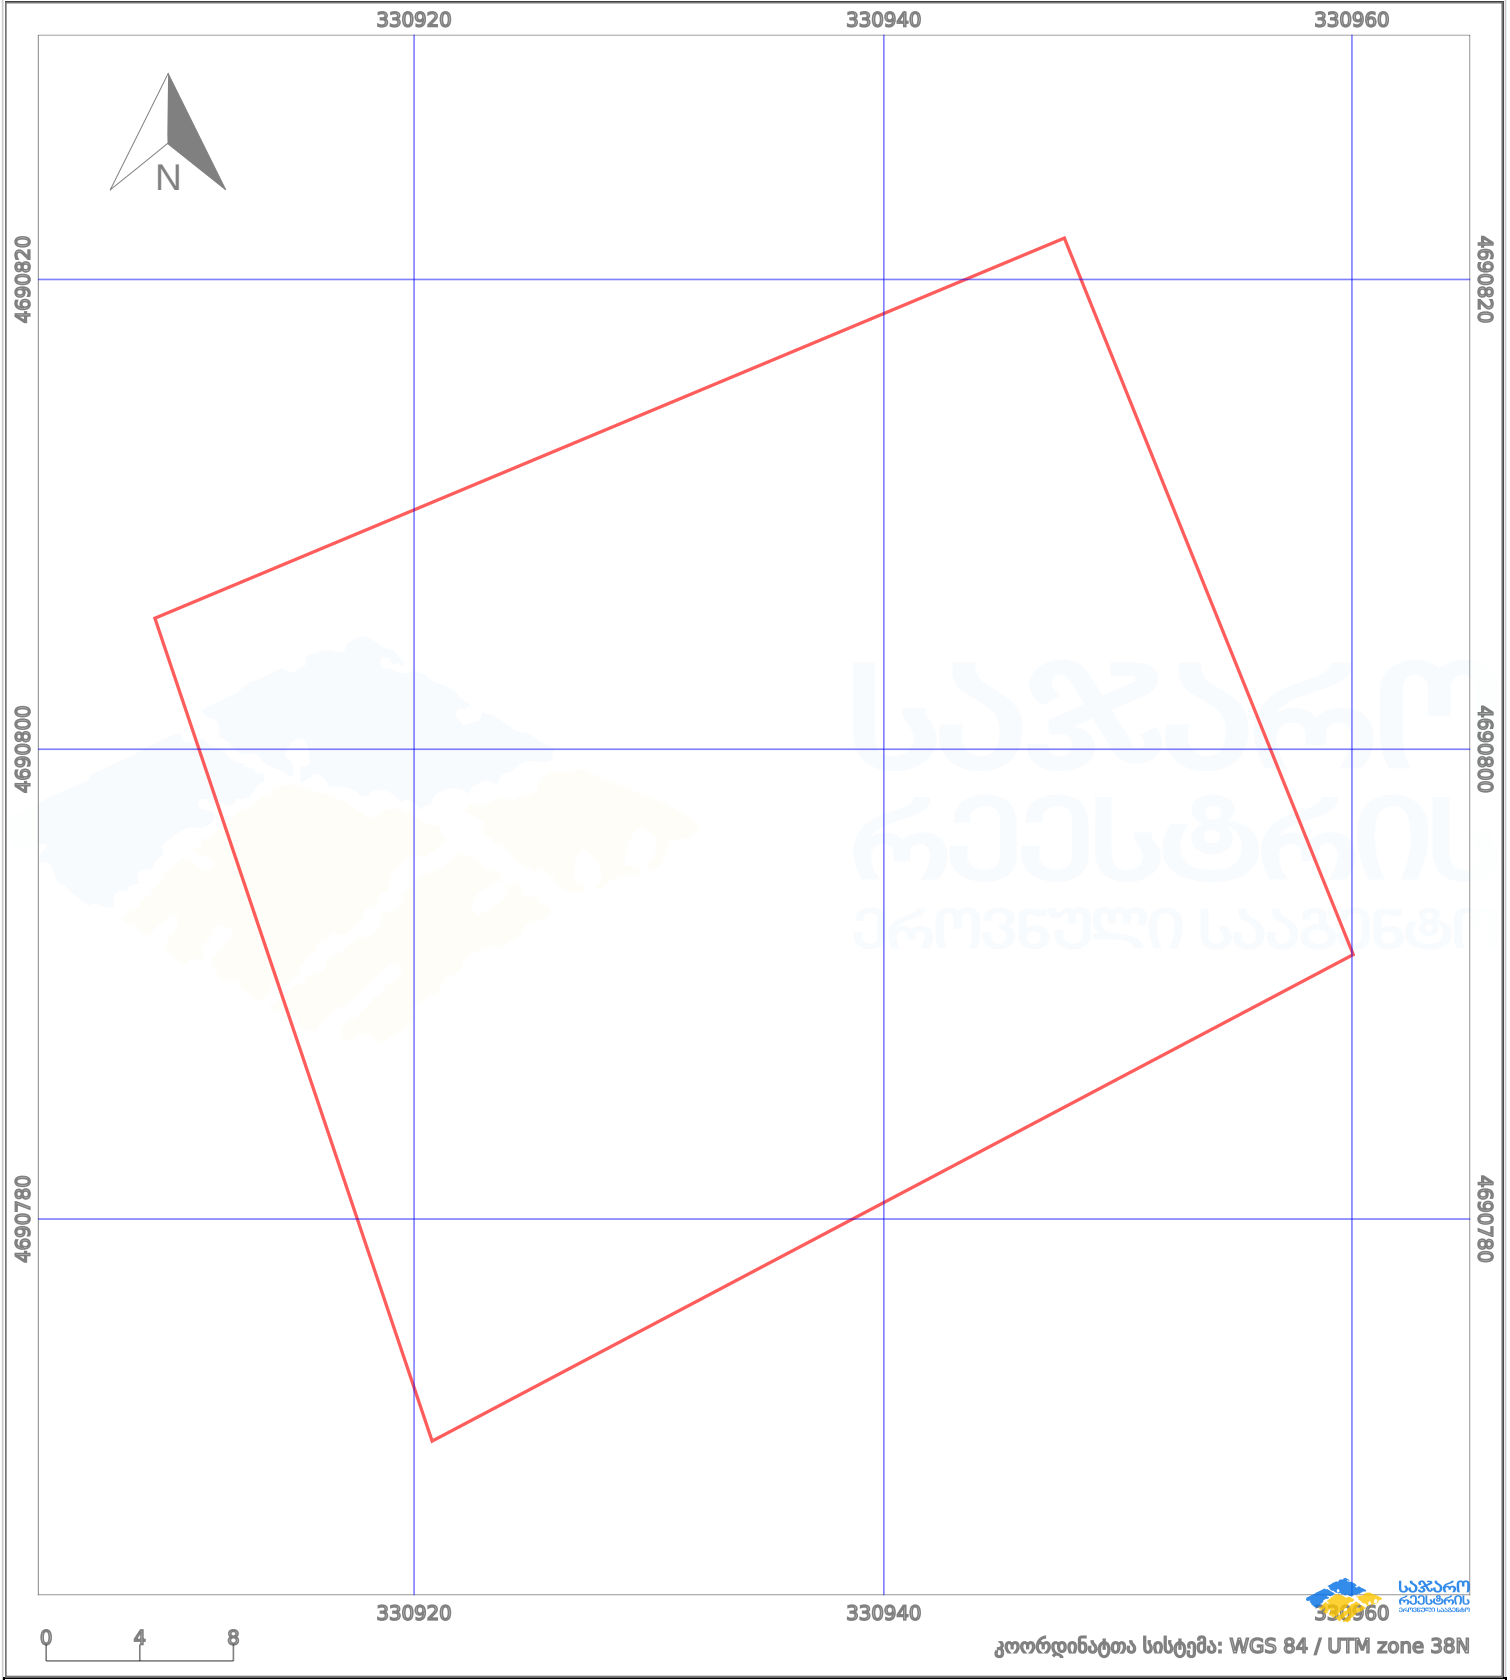

პირობითი აღნიშვნები:

	ნაკვეთის საზღვარი		მშენებარე ნაგებობა		აშენებული ნაგებობა		ქარსაფარი ზოლი
	საზომრივი ნაგებობა		ტყის ფონდი		ვალდებულება		