




საკადასტრო გეგმა

საქართველოს რეესტრის ეროვნული სააგენტო

საკადასტრო კოდი: **01.14.16.008.073**
განცხადების ნომერი: **882023388618**
მომზადების თარიღი: **25/04/2023**

ნაკვეთის დანიშნულება: **არასასოფლო-სამეურნეო**
ფართობი: **46825 კვ.მ (WGS 84 / UTM zone 38N)**
ვალდებულების ფართობი: **244 კვ.მ (WGS 84 / UTM zone 38N)**

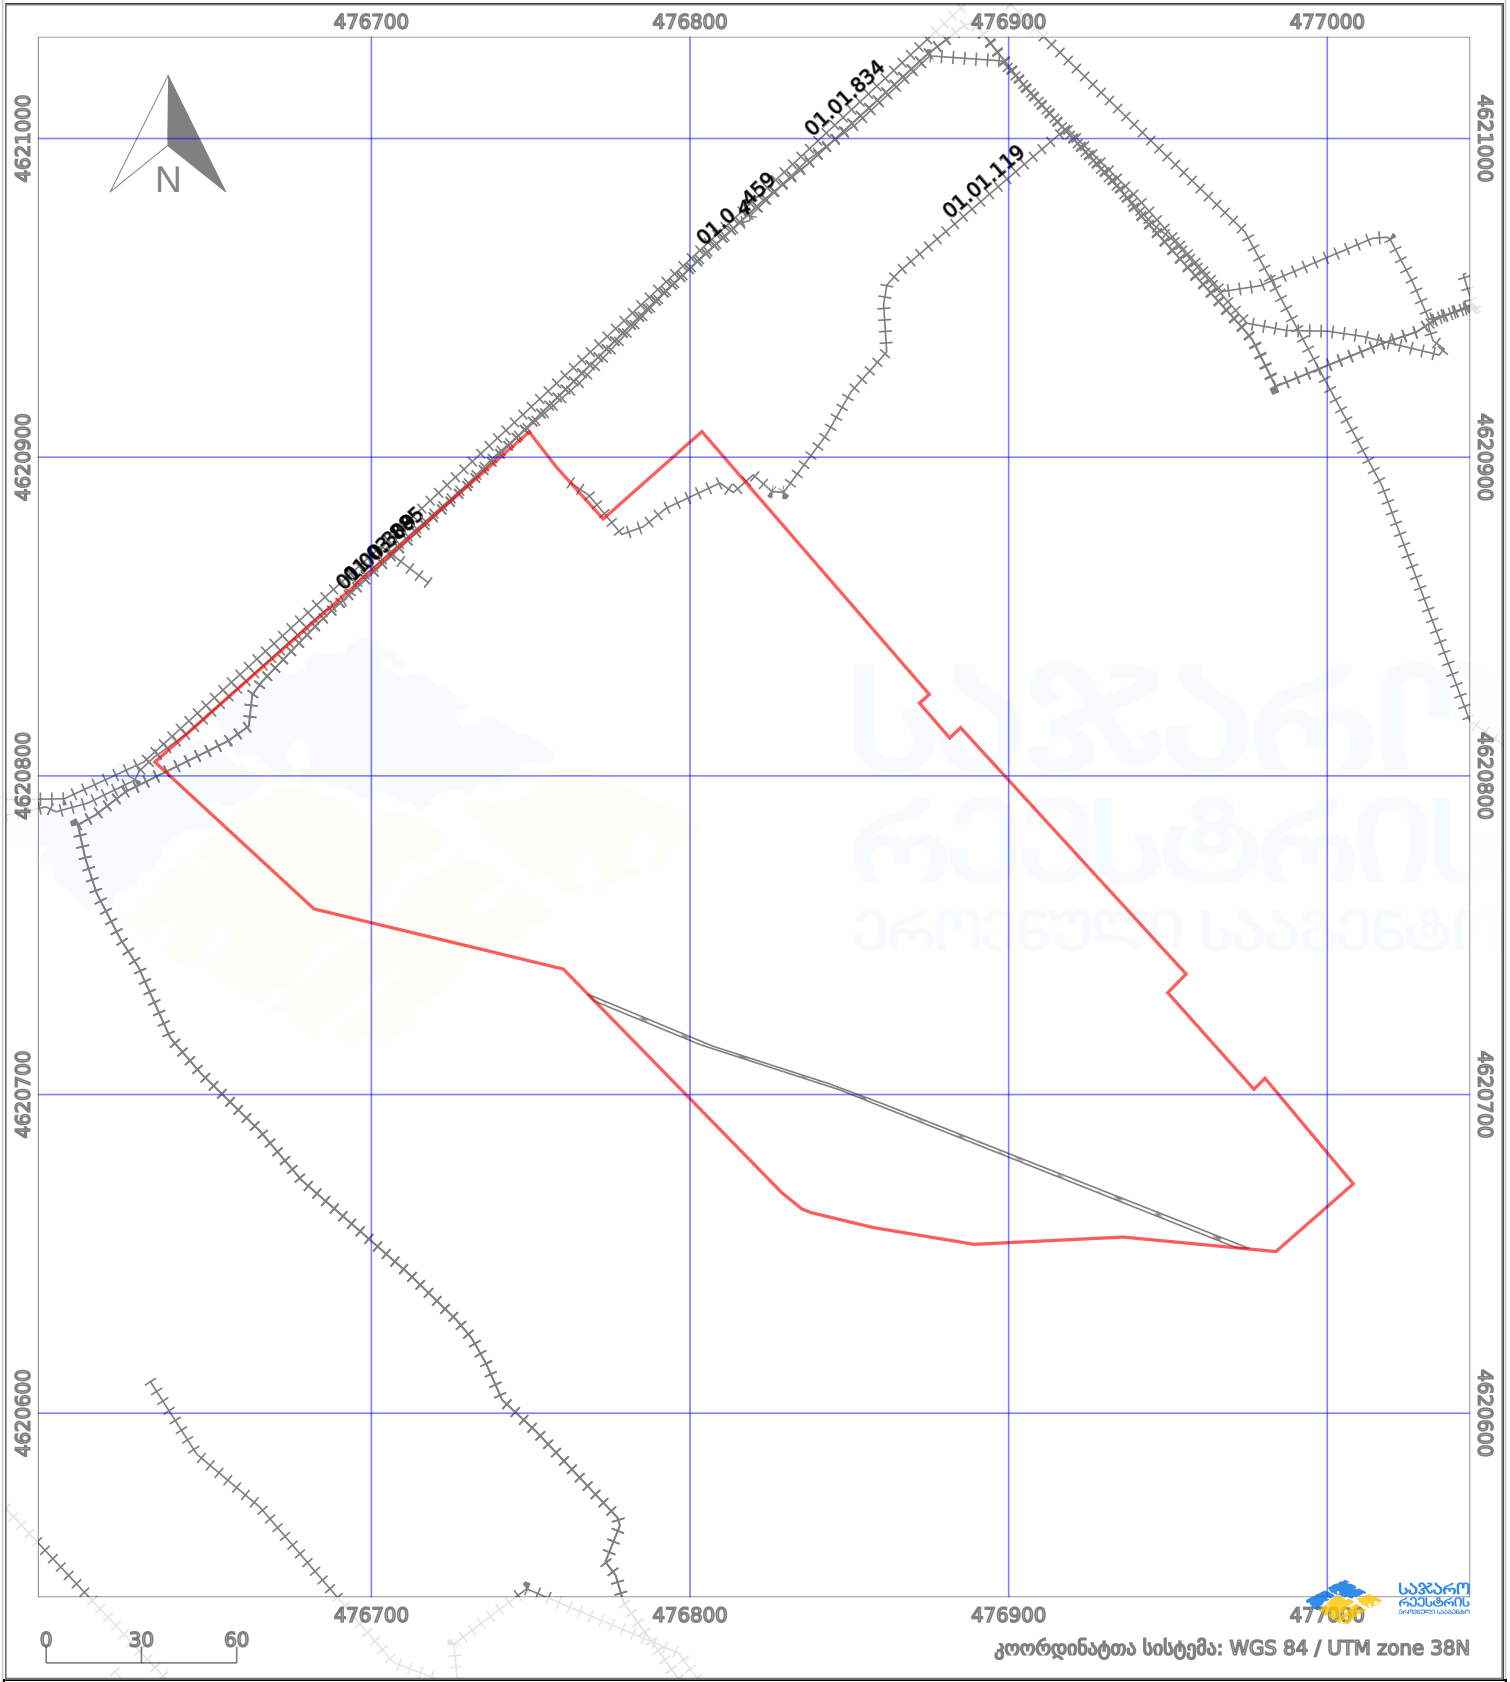

პირობითი აღნიშვნები:

	ნაკვეთის საზღვარი		მშენებარე ნაკებობა		02/4	ამუნებული ნაკებობა		ქარსაფარი ზოლი
	საზობრივი ნაკებობა		ტყის ფონდი			ვალდებულება		