



## საკადასტრო გეგმა

საჯარო რეესტრის ეროვნული  
სააგენტო

საკადასტრო კოდი: **67.01.47.185**

განცხადების ნომერი: **882024458758**


მომზადების თარიღი: **02/04/2024**

ნაკვეთის დანიშნულება:

ფართობი:

არასასოფლო საშენობო

**26200 კვ.მ (WGS 84 / UTM zone 38N)**

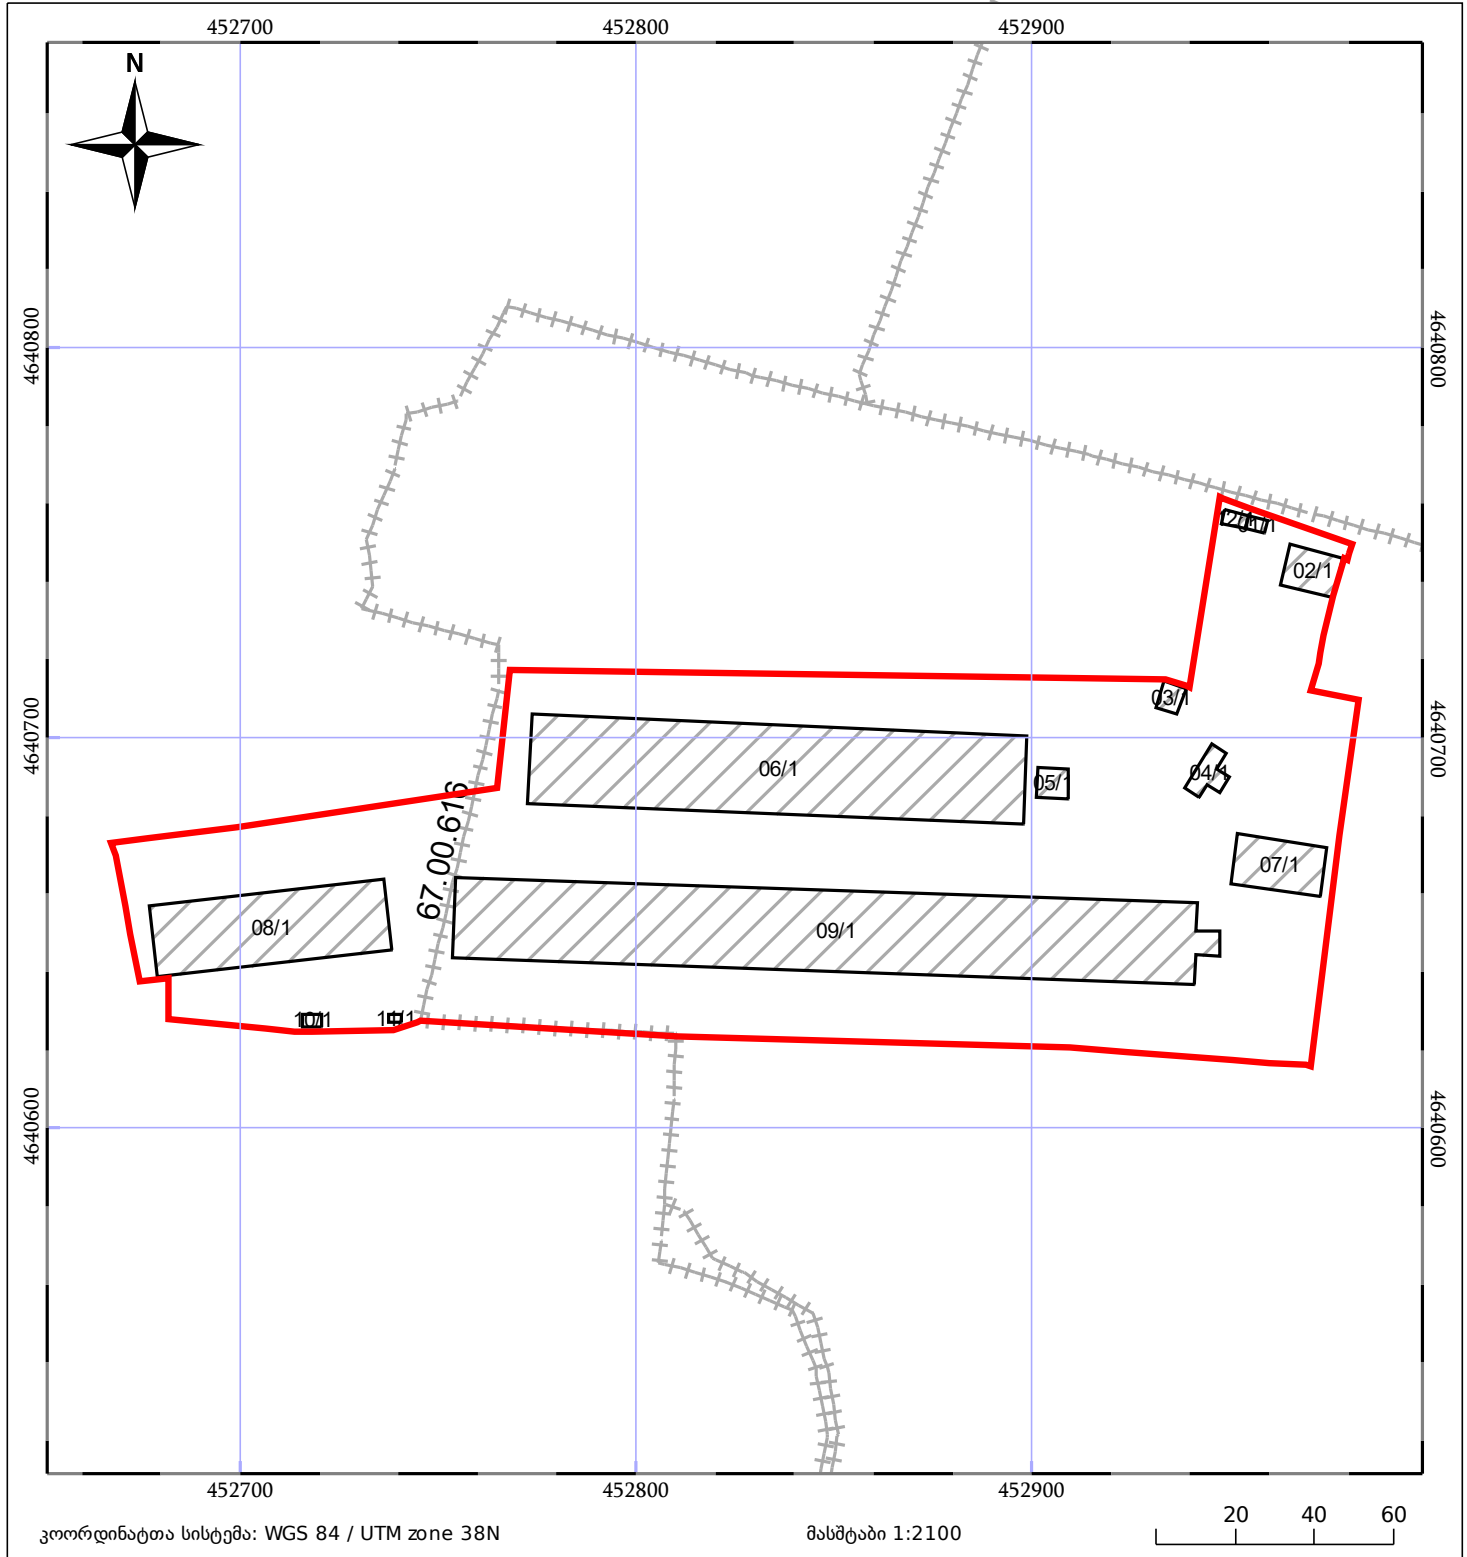

კოორდინატთა სისტემა: WGS 84 / UTM zone 38N

მასშტაბი 1:2100

20 40 60

05/25 მშენებარე ნაგებობა

საზოგადოებრივი ნაგებობა

ნაკვეთის საკადასტრო საზღვარი

ტყის ფონდი

05/25 შენობა/ნაგებობა

ვალდებულება