



საკადასტრო გეგმა

საჯარო რეესტრის ეროვნული
სააგენტო

საკადასტრო კოდი: **01.12.02.014.004**

განცხადების ნომერი: **882021574576**

მომზადების თარიღი: **21/07/2021**

ნაკვეთის დანიშნულება:


ფართობი:

ვალდებულების ფართობი:

არასასოფლო საშენობო

2888 კვ.მ (WGS 84 / UTM zone 38N)

312 კვ.მ (WGS 84 / UTM zone 38N)

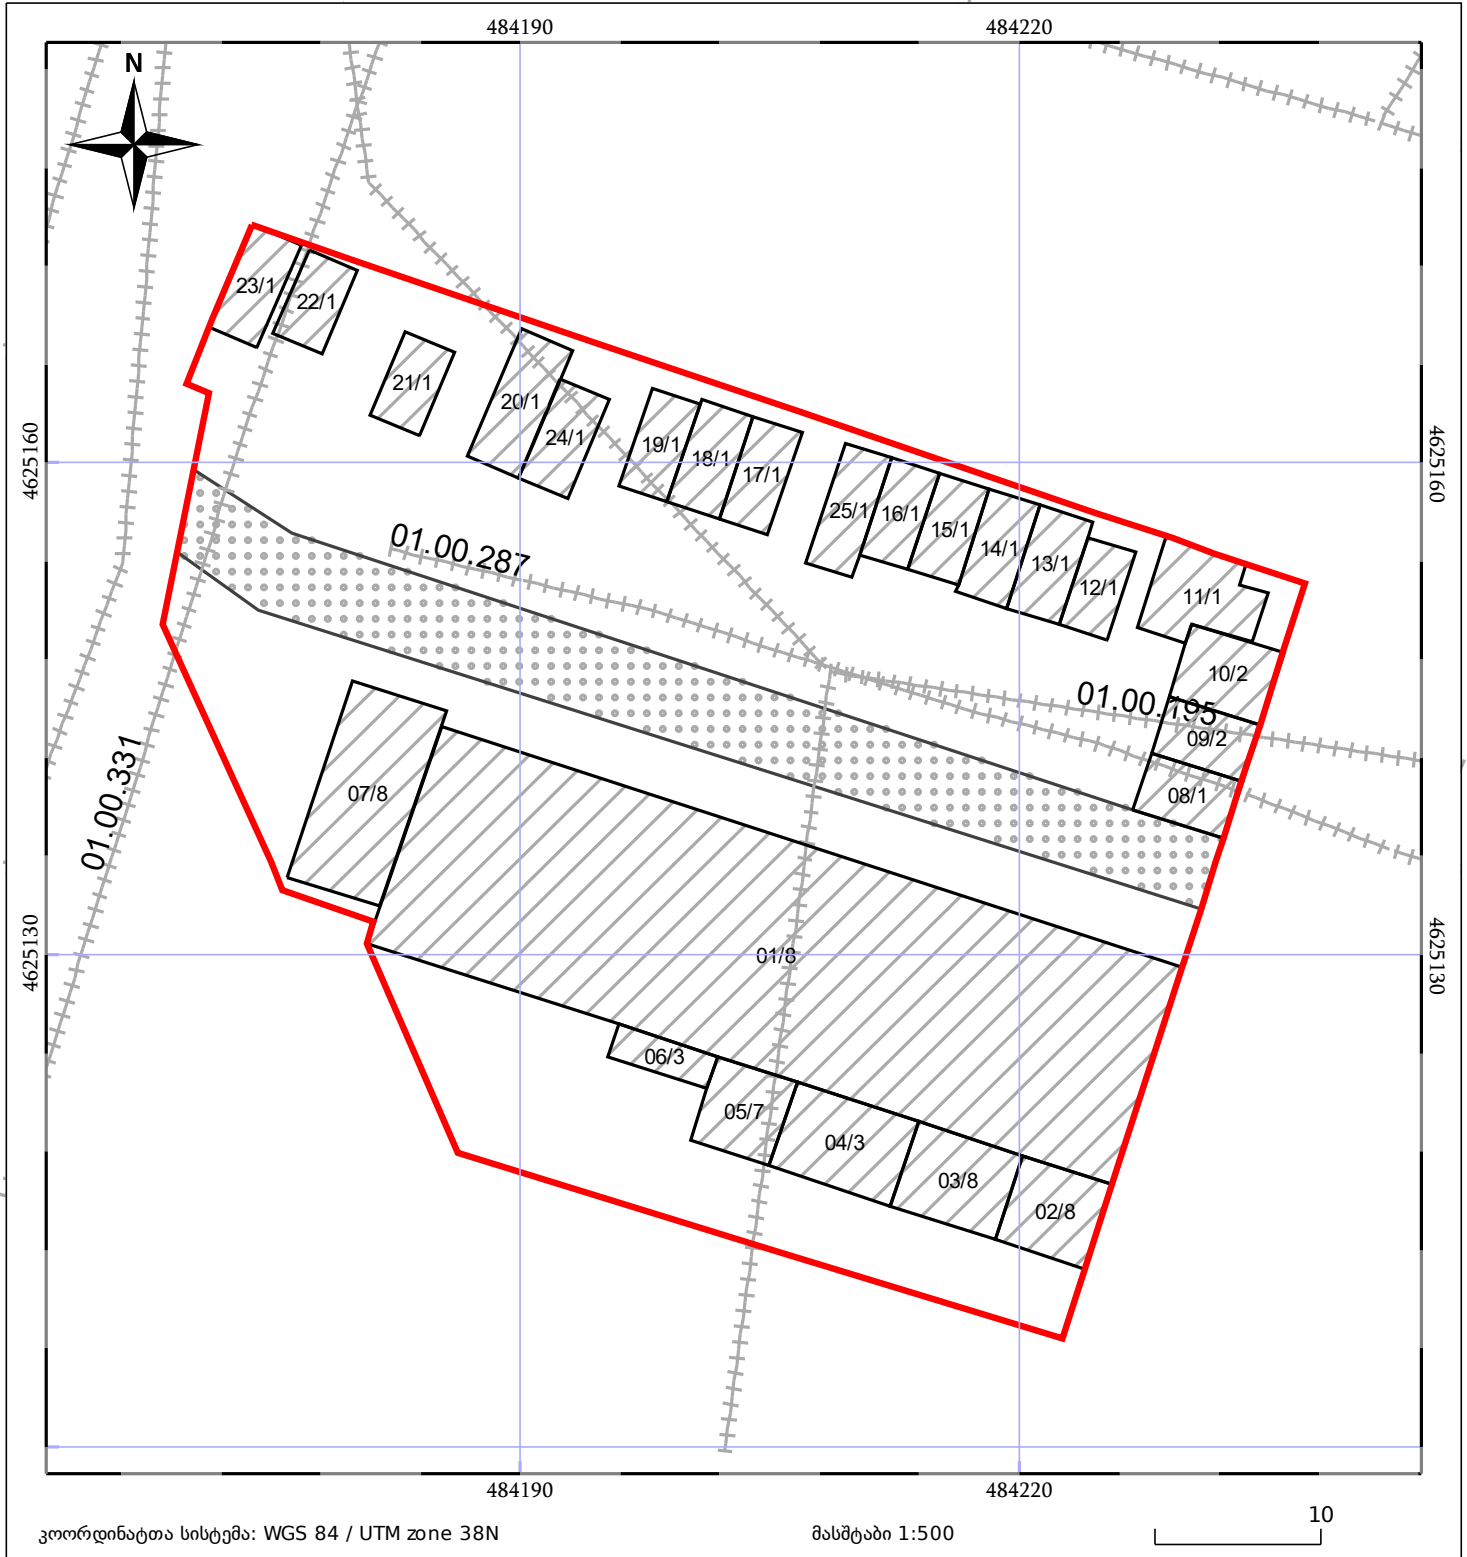

კოორდინატთა სისტემა: WGS 84 / UTM zone 38N

მასშტაბი 1:500

10

შენიშნული ნაკვეთი

05/25

ნაკვეთის საკადასტრო საზღვარი

საზოგადოებრივი ნაკვეთი

05/25

ტყის ფონდი

05/25

შენიშნული ნაკვეთი

05/25

ვალდებულება

05/25