



საკადასტრო გეგმა

საჯარო რეგისტრის ეროვნული
სააგენტო

საკადასტრო კოდი:

72.04.03.729

ნაკვეთის დანიშნულება:

სასოფლო-სამეურნეო

განცხადების ნომერი:


882022344729

ფართობი:

785 კვ.მ (WGS 84 / UTM zone 38N)

მომზადების თარიღი:

20/05/2022

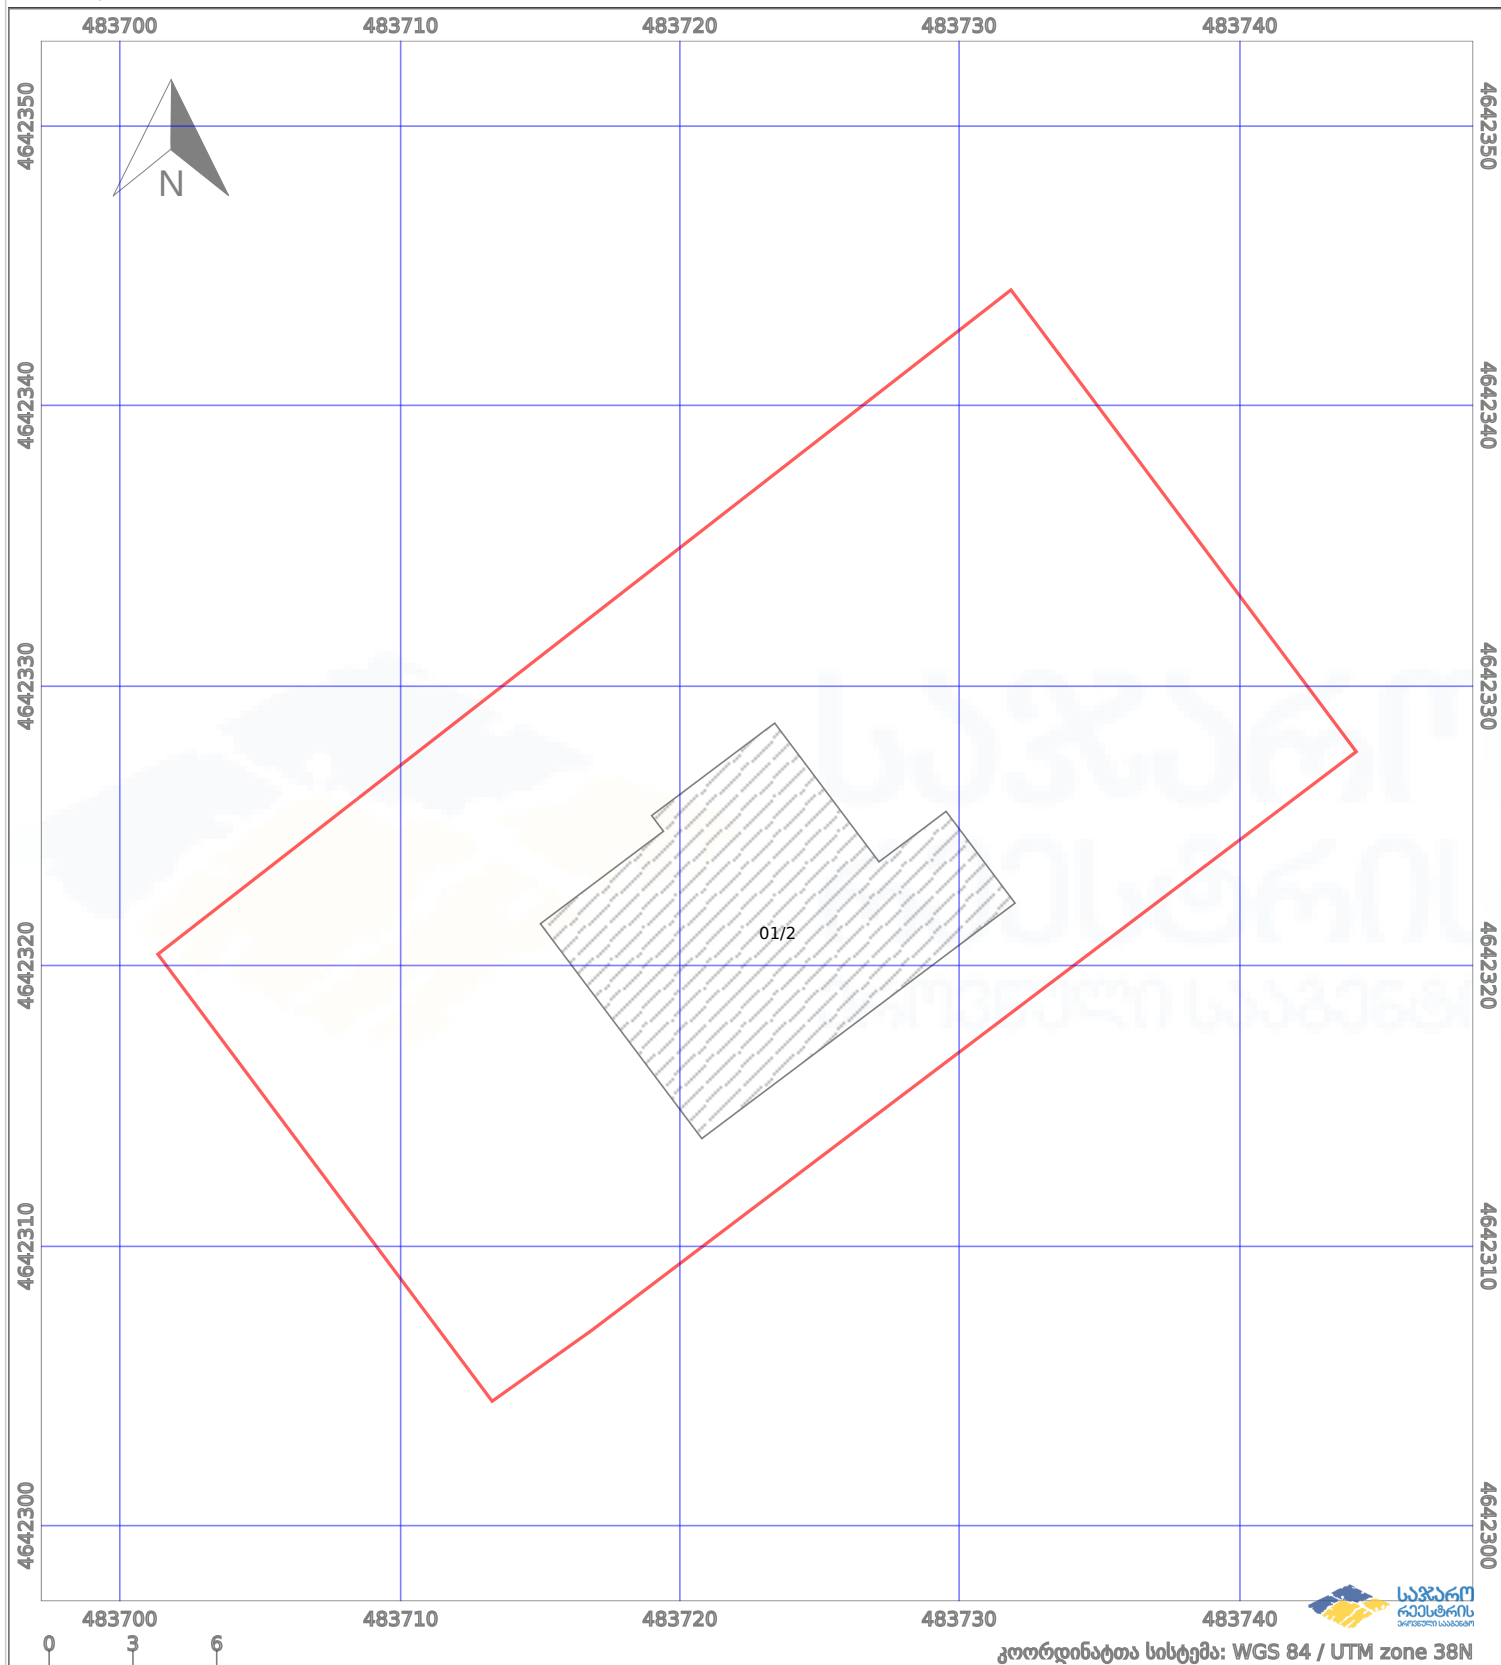

პირობითი აღნიშვნები:

	ნაკვეთის საზღვარი		მშენებარე ნაგებობა		02/4	აშენებული ნაგებობა		ქარსაფარი ზოლი
	სამობრივი ნაგებობა		ტყის ფონდი			ვალდებულება		