



# საკადასტრო გეგმა

საქართველოს ეროვნული  
საკადასტრო

საკადასტრო კოდი:

**72.15.11.637**

ნაკვეთის დანიშნულება:

**სასოფლო-სამეურნეო**

განცხადების ნომერი:


**882024942179**

ფართობი:

**1834 კვ.მ (WGS 84 / UTM zone 38N)**

მომზადების თარიღი:

**15/10/2024**

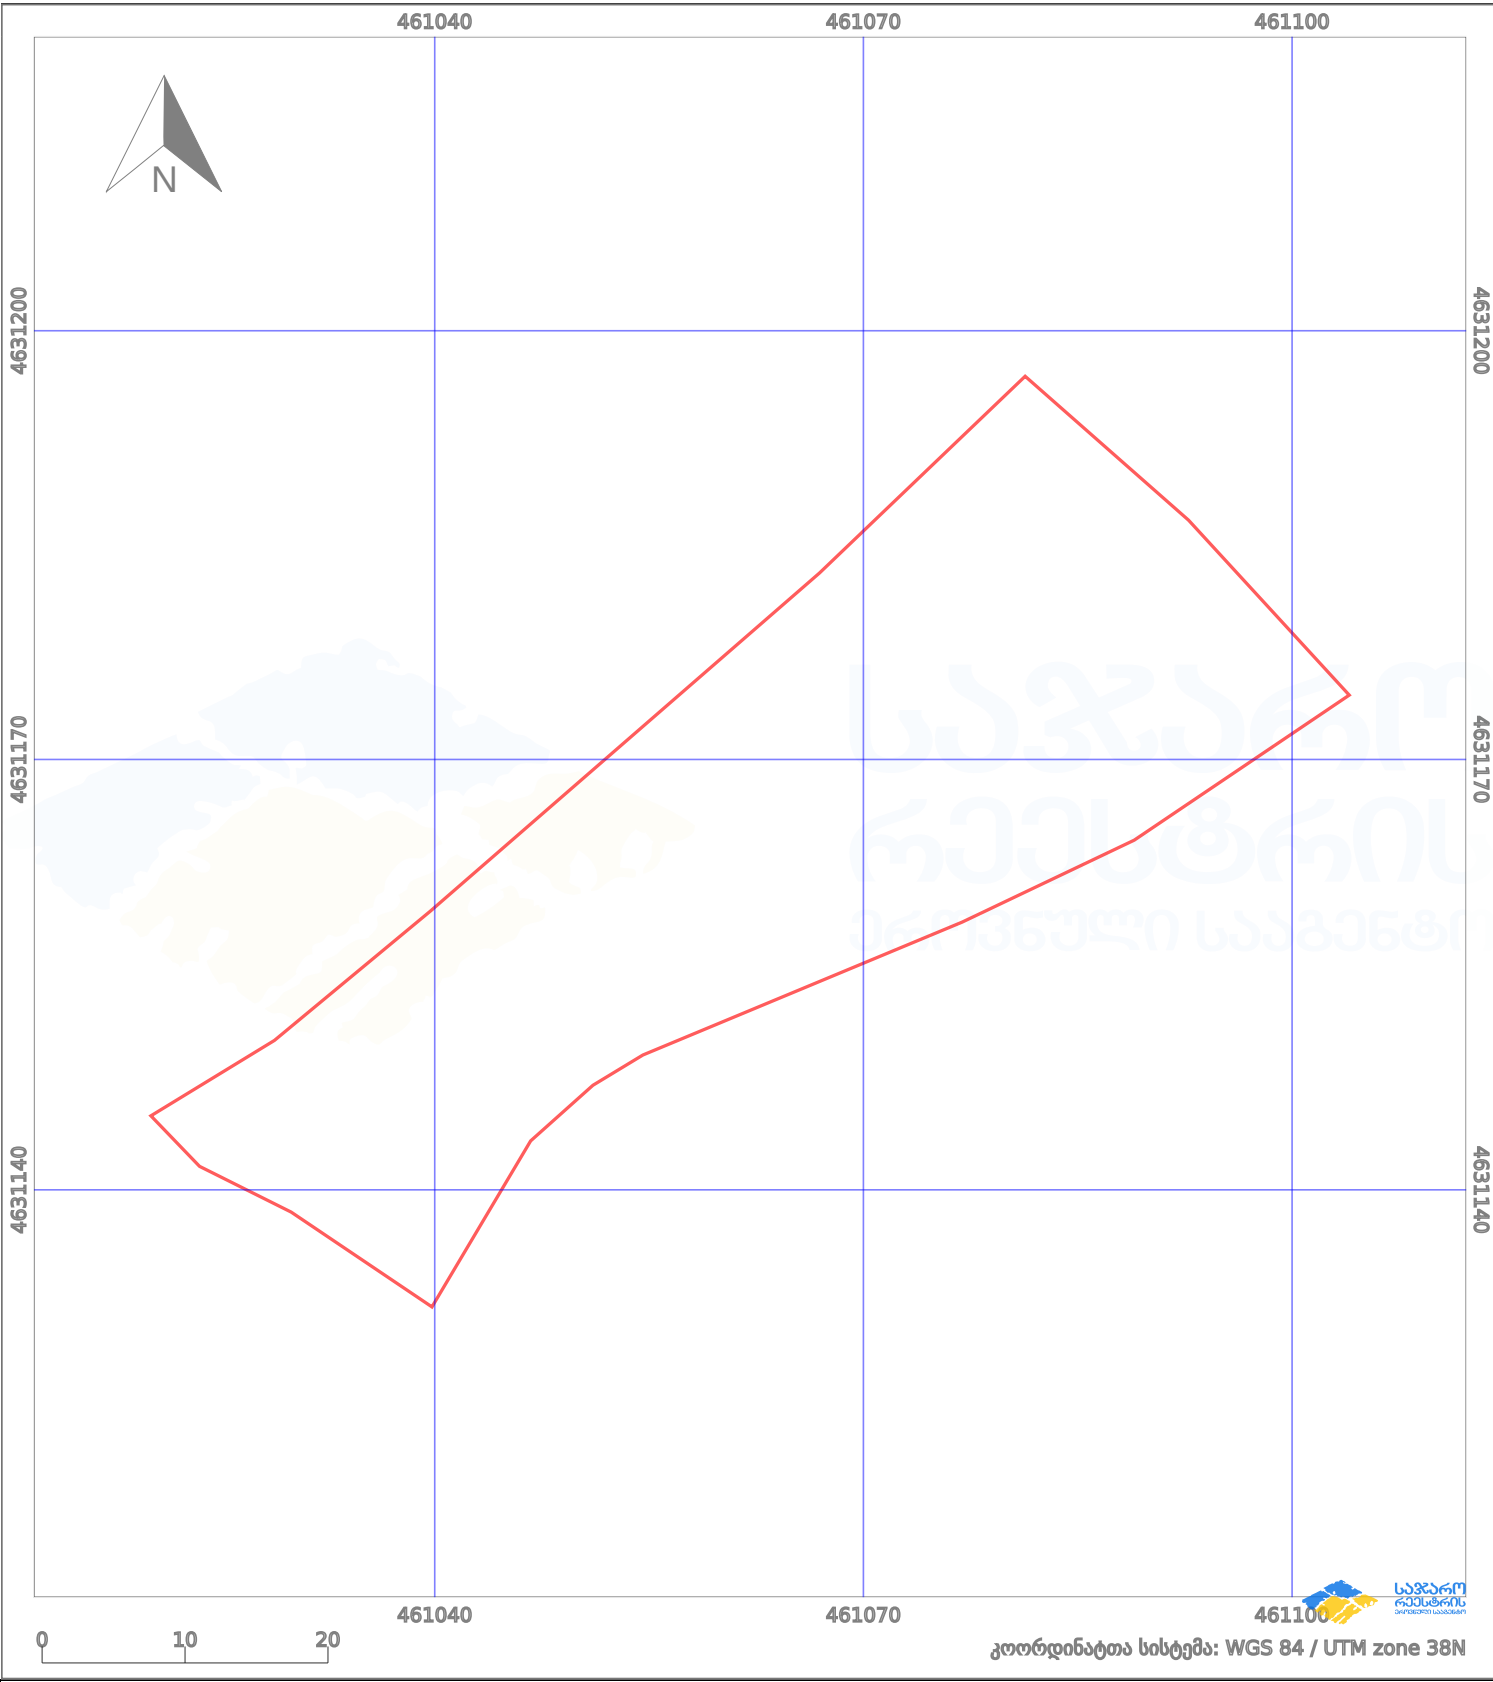

პირობითი აღნიშვნები:

- |  |                    |  |                    |  |                    |  |                     |
|--|--------------------|--|--------------------|--|--------------------|--|---------------------|
|  | ნაკვეთის საზღვარი  |  | მშენებარე ნაგებობა |  | აშენებული ნაგებობა |  | მინისქვეშა ნაგებობა |
|  | ხაზობრივი ნაგებობა |  | ტყის ფონდი         |  | ვალდებულება        |  | ქარსაფარი ბოლი      |