



საკადასტრო გეგმა

საჯარო რეესტრის ეროვნული
სააგენტო

საკადასტრო კოდი: **26.01.48.134**

განცხადების ნომერი: **882017788941**

მომზადების თარიღი: **31/10/2017**


ნაკვეთის დანიშნულება:

ფართობი:

არასასოფლო სამეურნეო

550 კვ.მ (WGS 84 / UTM zone 38N)

550 კვ.მ (WGS 84 / UTM zone 37N)

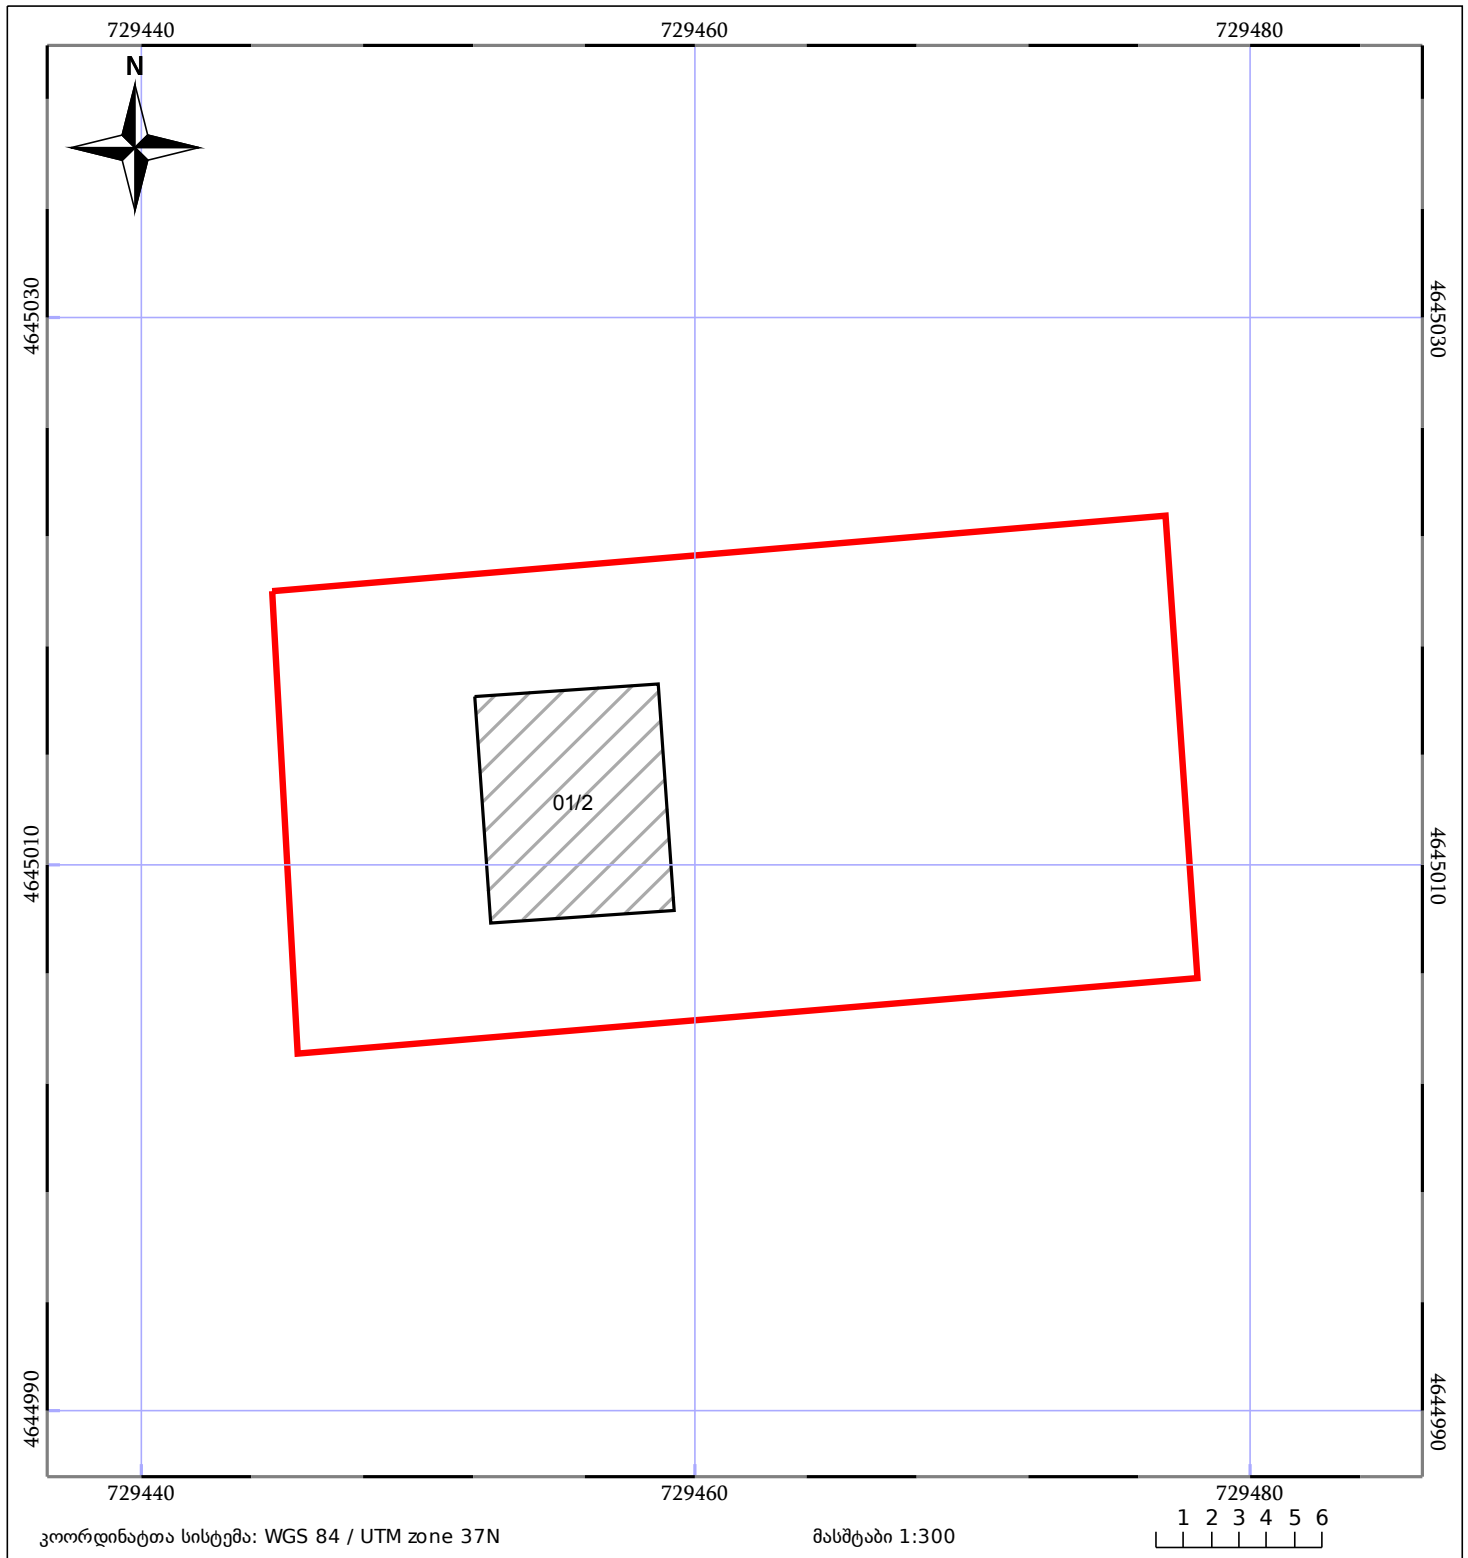

05/25	შენიშნული ნაკვეთი	05/25	შენიშნული ნაკვეთი		ტყის ფონდი
	ნაკვეთის საკადასტრო საზღვარი		საზღვარი ნაკვეთი		ვალდებულება