




საკადასტრო გეგმა

საჯარო რეესტრის ეროვნული
სააგენტო

საკადასტრო კოდი: 26.28.17.023
განცხადების ნომერი: 882026781689
მომზადების თარიღი: 01/09/2026

ნაკვეთის დანიშნულება: სასოფლო-სამეურნეო(საკარმიდამო)
ფართობი: 2563 კვ.მ (WGS 84 / UTM zone 38N)
2562 კვ.მ (WGS 84 / UTM zone 37N)

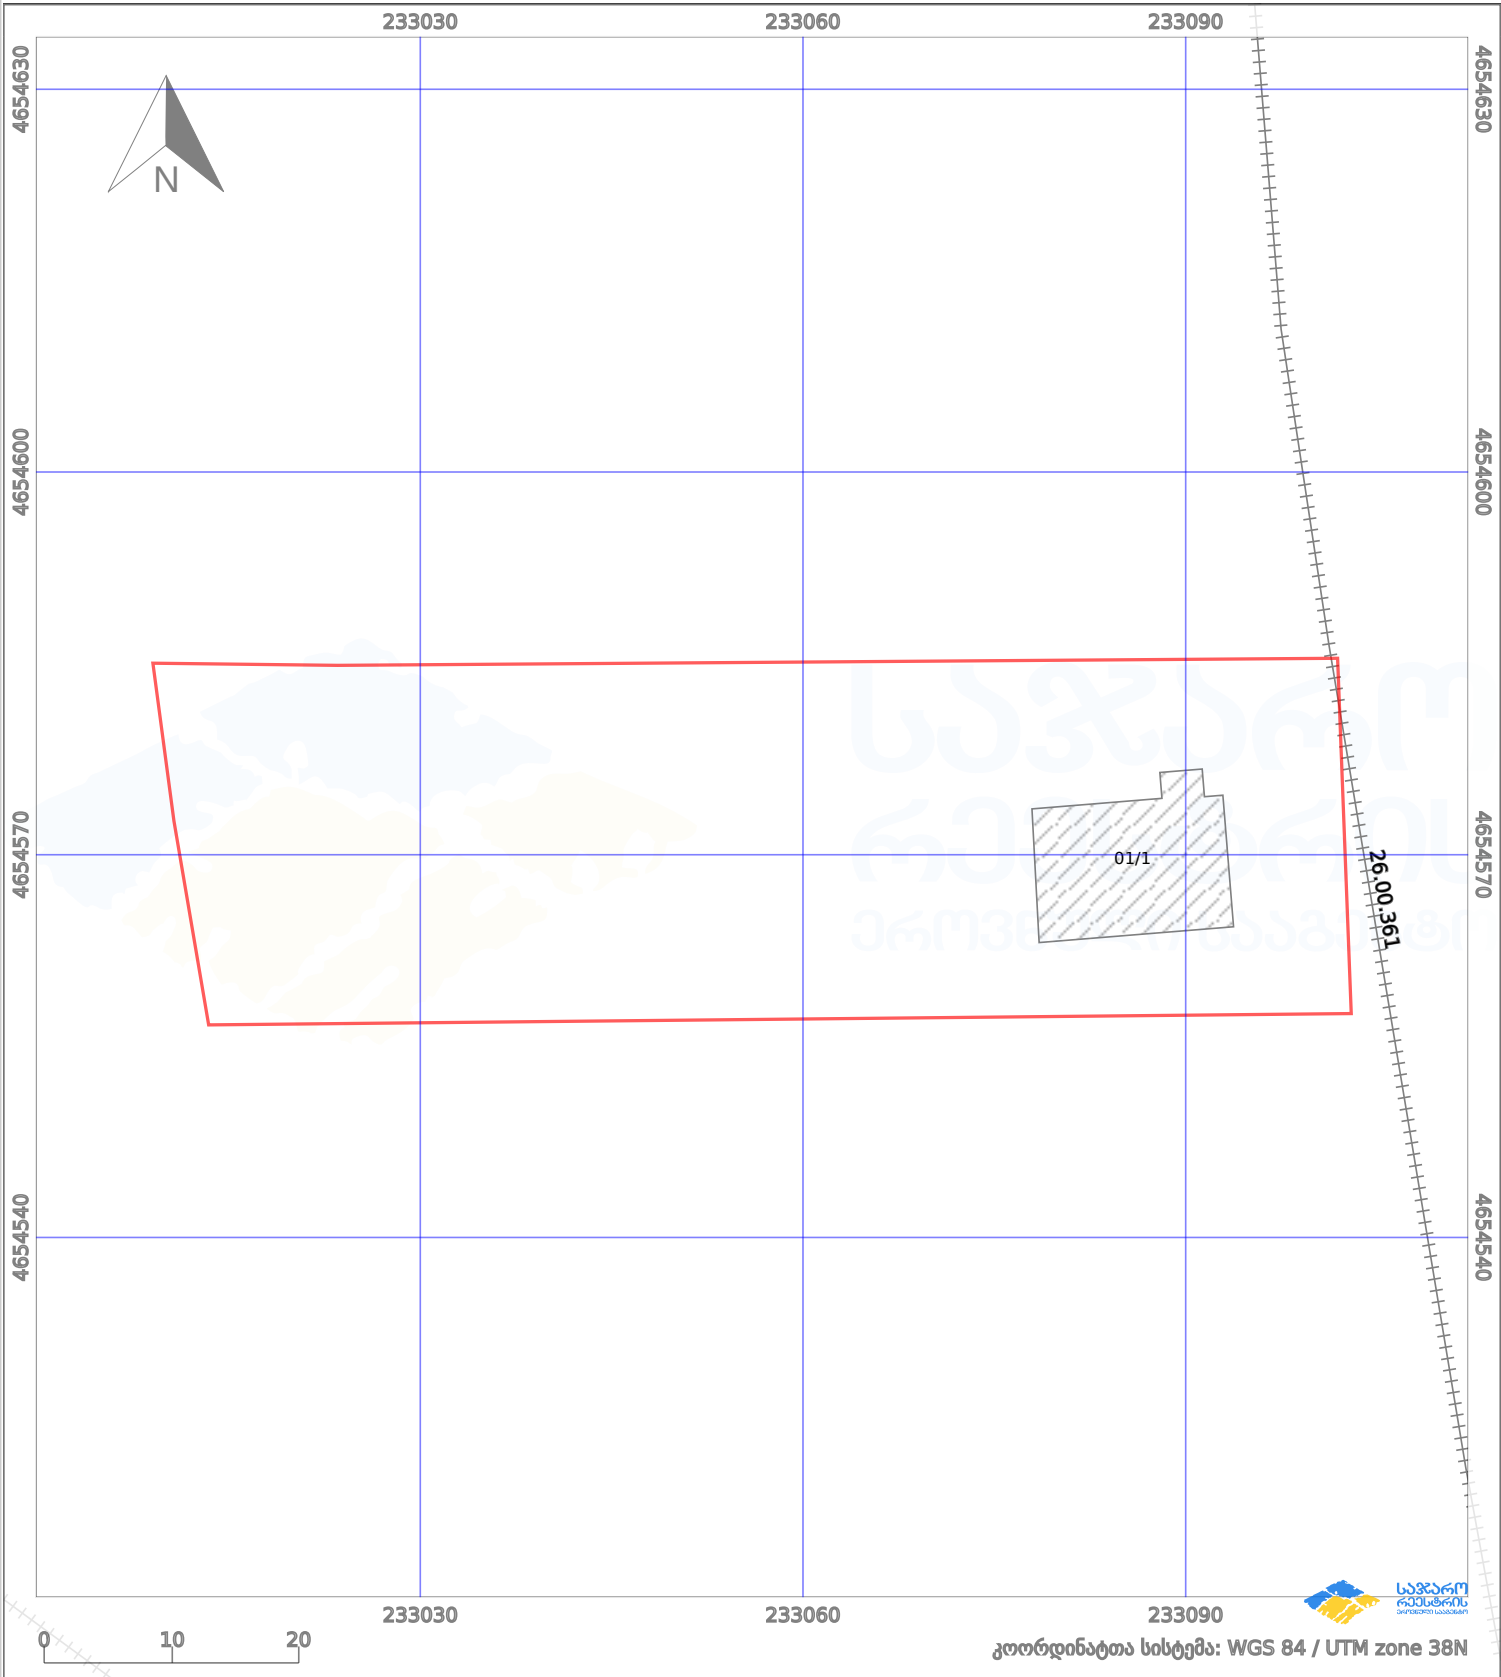

პირობითი აღნიშვნები:					
ნაკვეთის საზღვარი	მშენებარე ნაგებობა	02/4	აშენებული ნაგებობა	მიწისქვეშა ნაგებობა	
საზოგადოებრივი ნაგებობა	ტყის ფონდი		ვალდებულება	ქარსაფარი ბოლი	