



საკადასტრო გეგმა

საჯარო რეესტრის ეროვნული
სააგენტო

საკადასტრო კოდი: **73.05.32.277**

განცხადების ნომერი: **882019824565**


მომზადების თარიღი: **08/11/2019**

ნაკვეთის დანიშნულება:

ფართობი:

სასოფლო-სამეურნეო

706 კვ.მ (WGS 84 / UTM zone 38N)

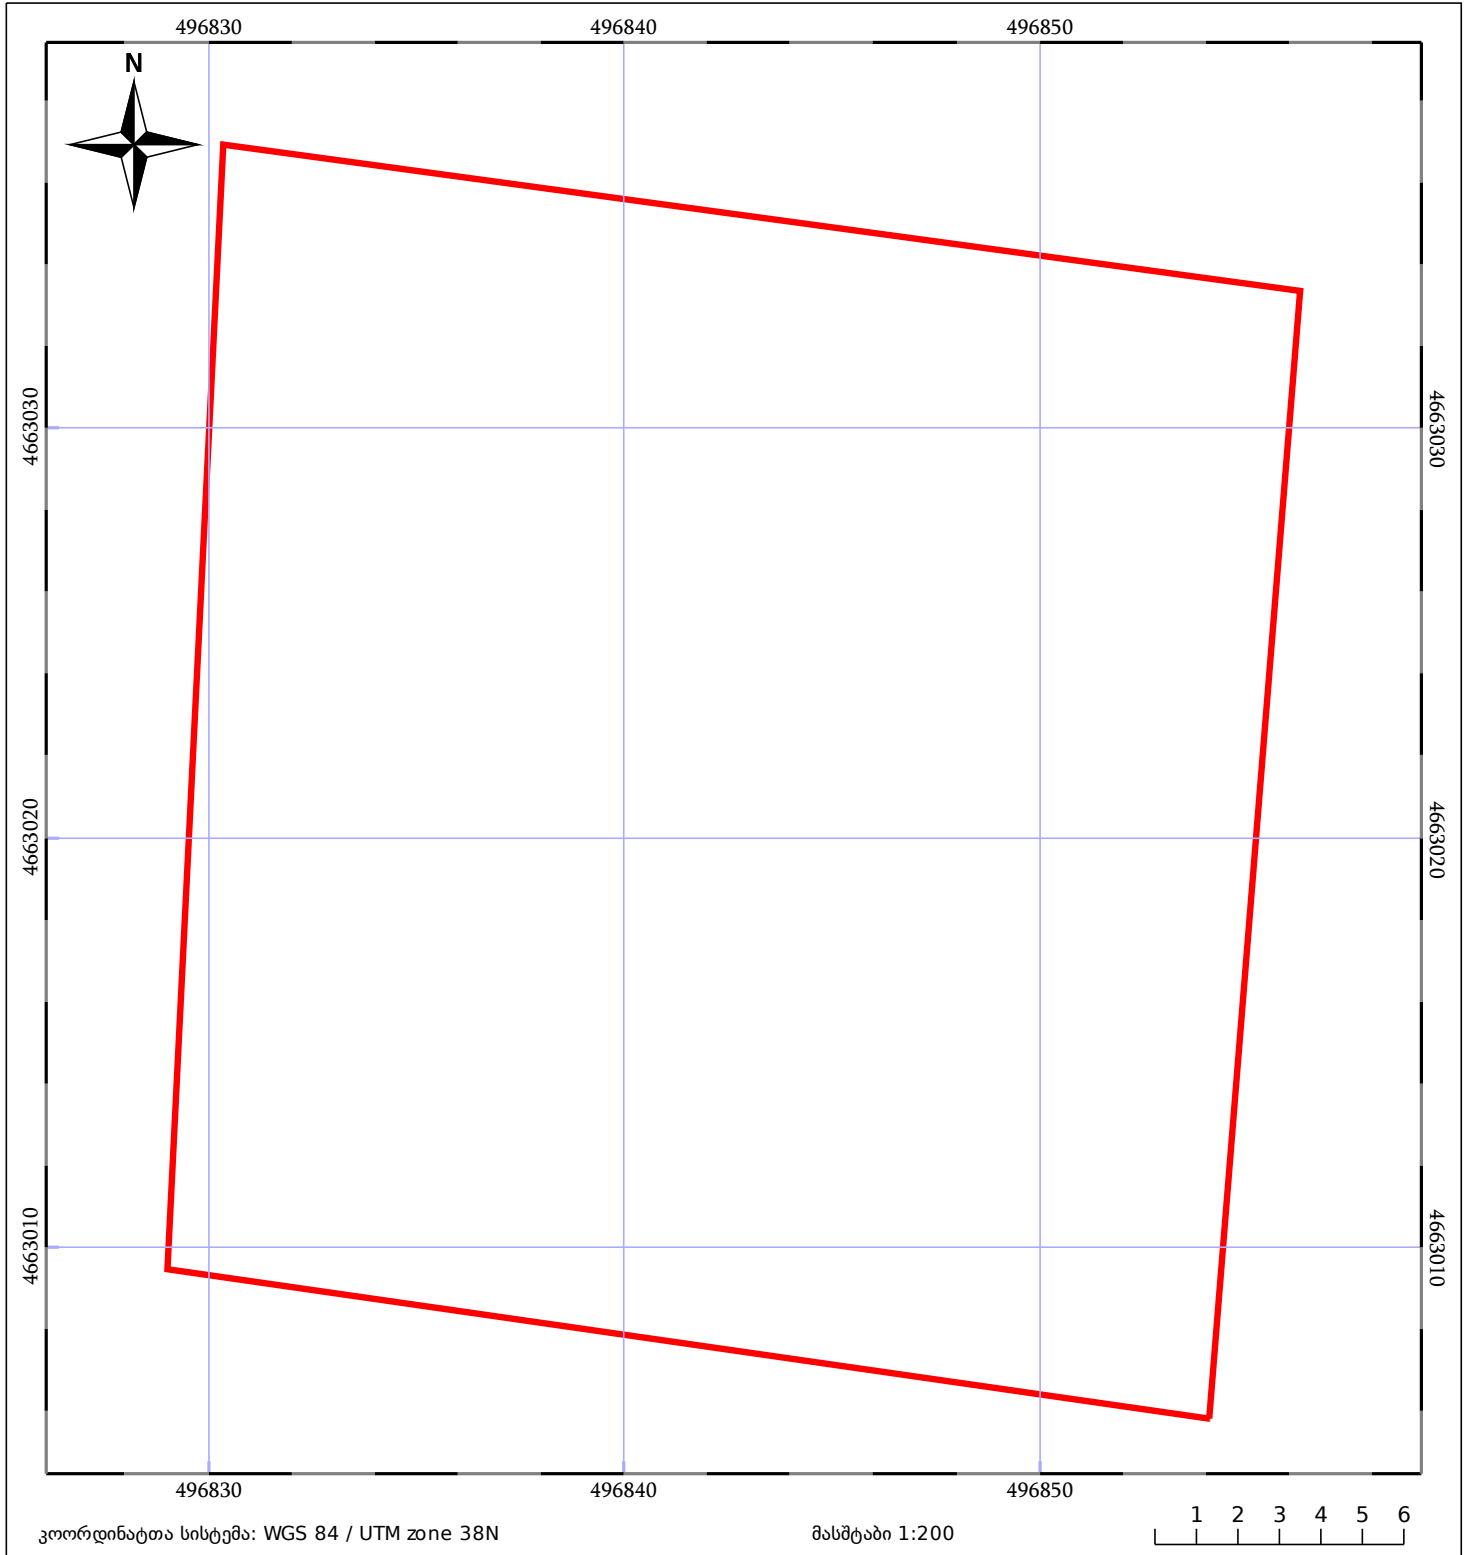

05/25 მშენებარე ნაგებობა	05/25 შენობა/ნაგებობა	ტყის ფონდი
ნაკვეთის საკადასტრო საზღვარი	საზოგადოებრივი ნაგებობა	ვალდებულება