




საკადასტრო გეგმა

საქართველოს რეესტრის ეროვნული სააგენტო

საკადასტრო კოდი: **74.04.12.266**
განცხადების ნომერი: **892024335672**
მომზადების თარიღი: **01/10/2024**

ნაკვეთის დანიშნულება:
ფართობი:

სასოფლო-სამეურნეო(სახნავი / მრავალწლიანი ნარგავები)
3089 კვ.მ (WGS 84 / UTM zone 38N)

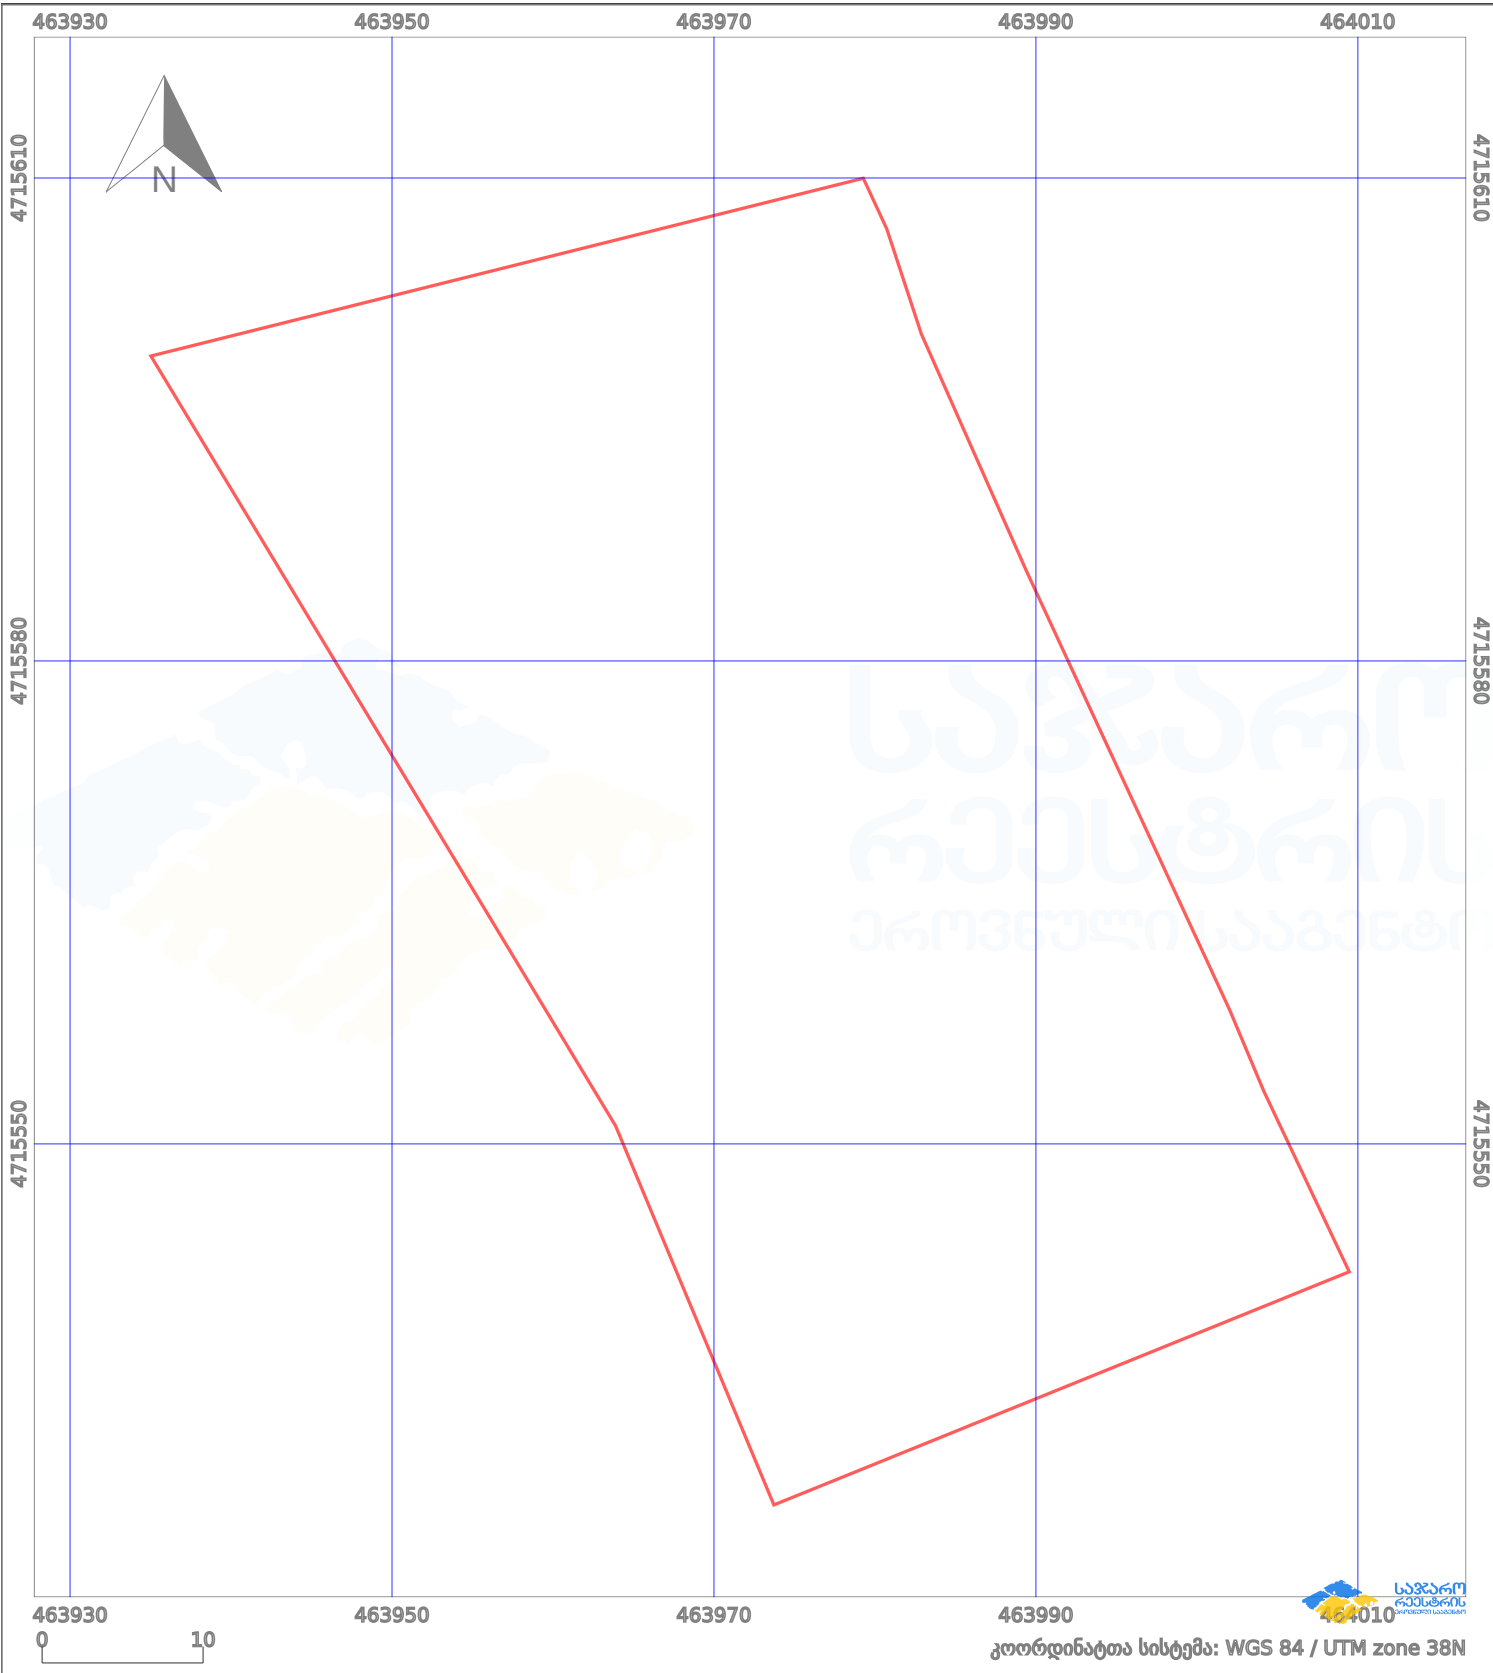

პირობითი აღნიშვნები:

- | | | | | | | | |
|--|-------------------|--|--------------------|--|--------------------|--|---------------------|
| | ნაკვეთის საზღვარი | | მშენებარე ნაგებობა | | ამენებული ნაგებობა | | მინისქვეშა ნაგებობა |
| | საზღვარი ნაგებობა | | ტყის ფონდი | | ვალდებულება | | ქარსაფარი ბოლი |