



საკადასტრო გეგმა

საჯარო რეესტრის ეროვნული
სააგენტო

საკადასტრო კოდი:

05.32.06.957

განცხადების ნომერი:

882026581081

მომზადების თარიღი:

16/07/2026

ნაკვეთის დანიშნულება:

არასასოფლო სამეურნეო

ფართობი:


7247 კვ.მ (WGS 84 / UTM zone 38N)

7241 კვ.მ (WGS 84 / UTM zone 37N)

ვალდებულების ფართობი:

471 კვ.მ (WGS 84 / UTM zone 38N)

471 კვ.მ (WGS 84 / UTM zone 37N)

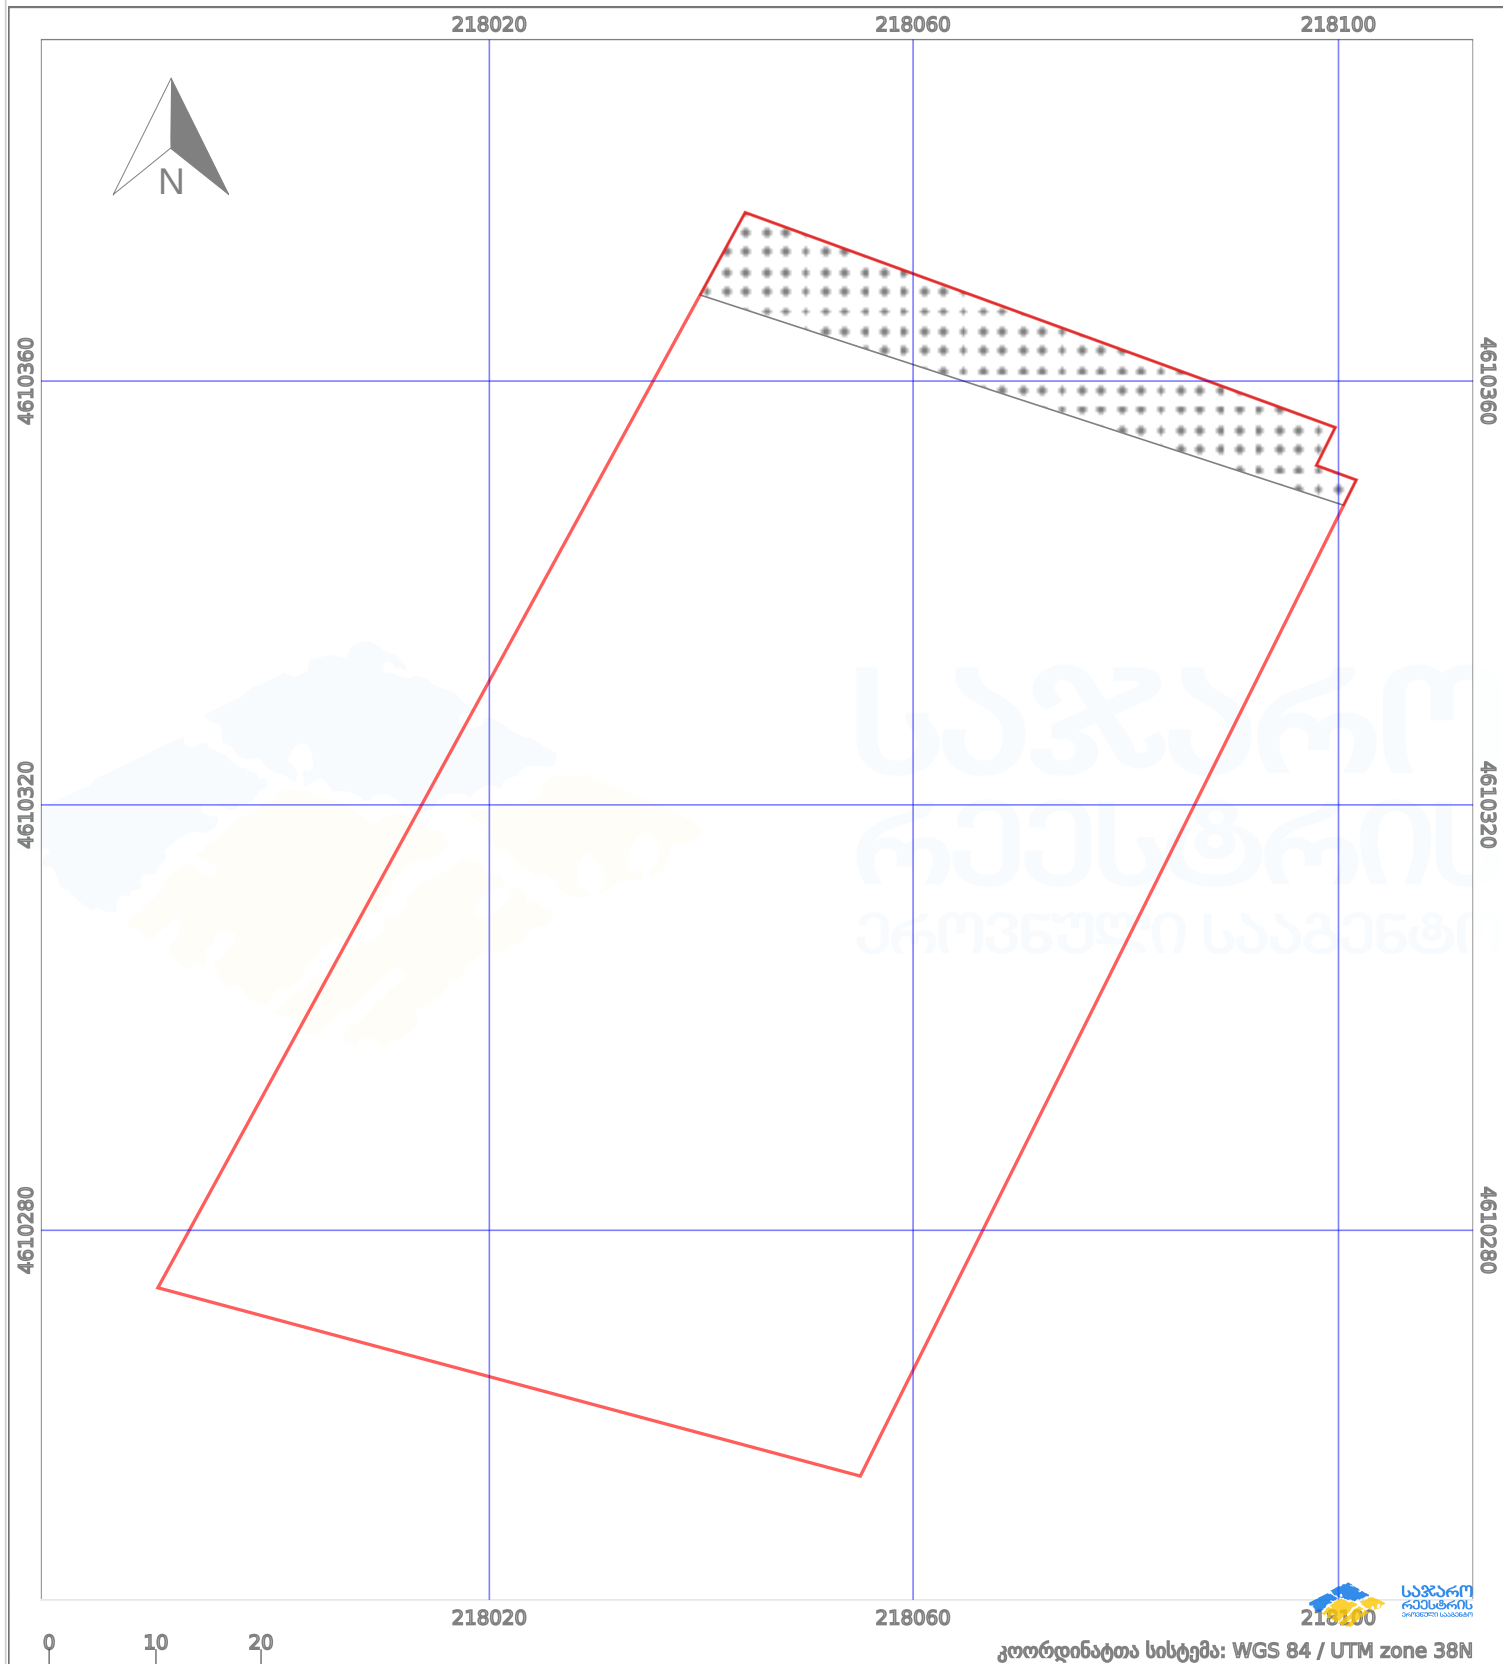

კოორდინატთა სისტემა: WGS 84 / UTM zone 38N

პირობითი აღნიშვნები:

	ნაკვეთის საზღვარი		მშენებარე ნაგებობა		აშენებული ნაგებობა		მინისქვეშა ნაგებობა
	ხაზობრივი ნაგებობა		ტყის ფონდი		ვალდებულება		ქარსაფარი ბოლი