


მიწის ნაკვეთის საკადასტრო კოდი: 01.81.08.416.012
 ბანცხალების რეგისტრაციის ნომერი: 892024034743
 მიწის ნაკვეთის ფართობი: 1500 კვ.მ.
 დანიშნულება: მიწა
 შემოქმედების თარიღი: 17.07.24

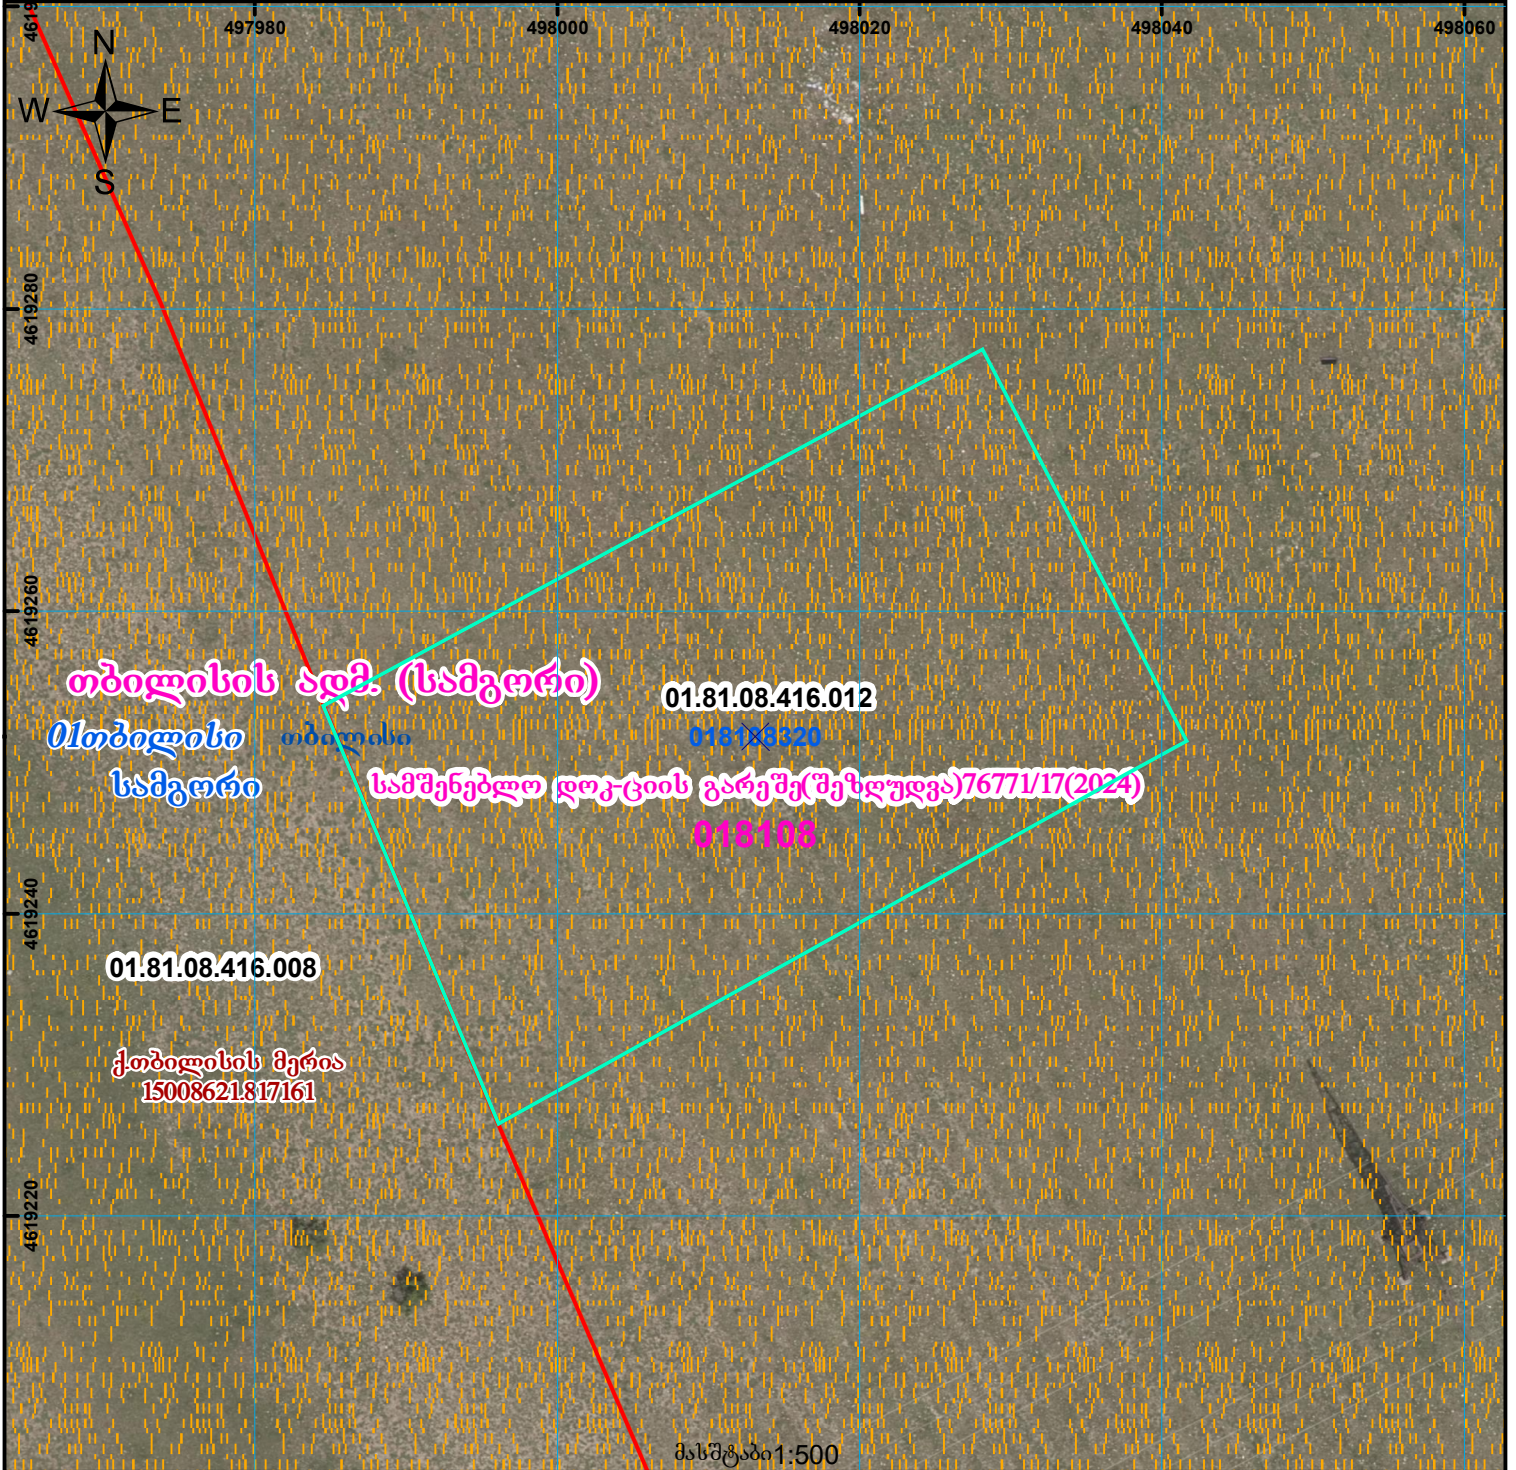

	შენიშვნა-ნაგებობა, პირობითი ნომერი/სართულიანობა		ვალდებულება		საზობრივი ნაგებობა	 00.0 (საერთაშორისო) სისტემის კოორდ. UTM
	მიწის ნაკვეთის საკადასტრო საზღვარი		შენიშნული ნაგებობა		მიწისქვეშა ნაგებობა	