




საქართველოს
ეროვნული სააგენტო

საჯარო რეესტრის ეროვნული სააგენტოს
თეთრიწყაროს სარეგისტრაციო სამსახური
საკადასტრო გეგმა

მიწის ნაკვეთის საკადასტრო კოდი: 84 06 37 092
განცხადების რეგისტრაციის ნომერი: 882009053458
მიწის ნაკვეთის ფართობი: 5000 კვ.მ.
ღანიშნულება: სასოფლო-სამეურნეო
კატეგორია:
მომზადების თარიღი: 27.02.09

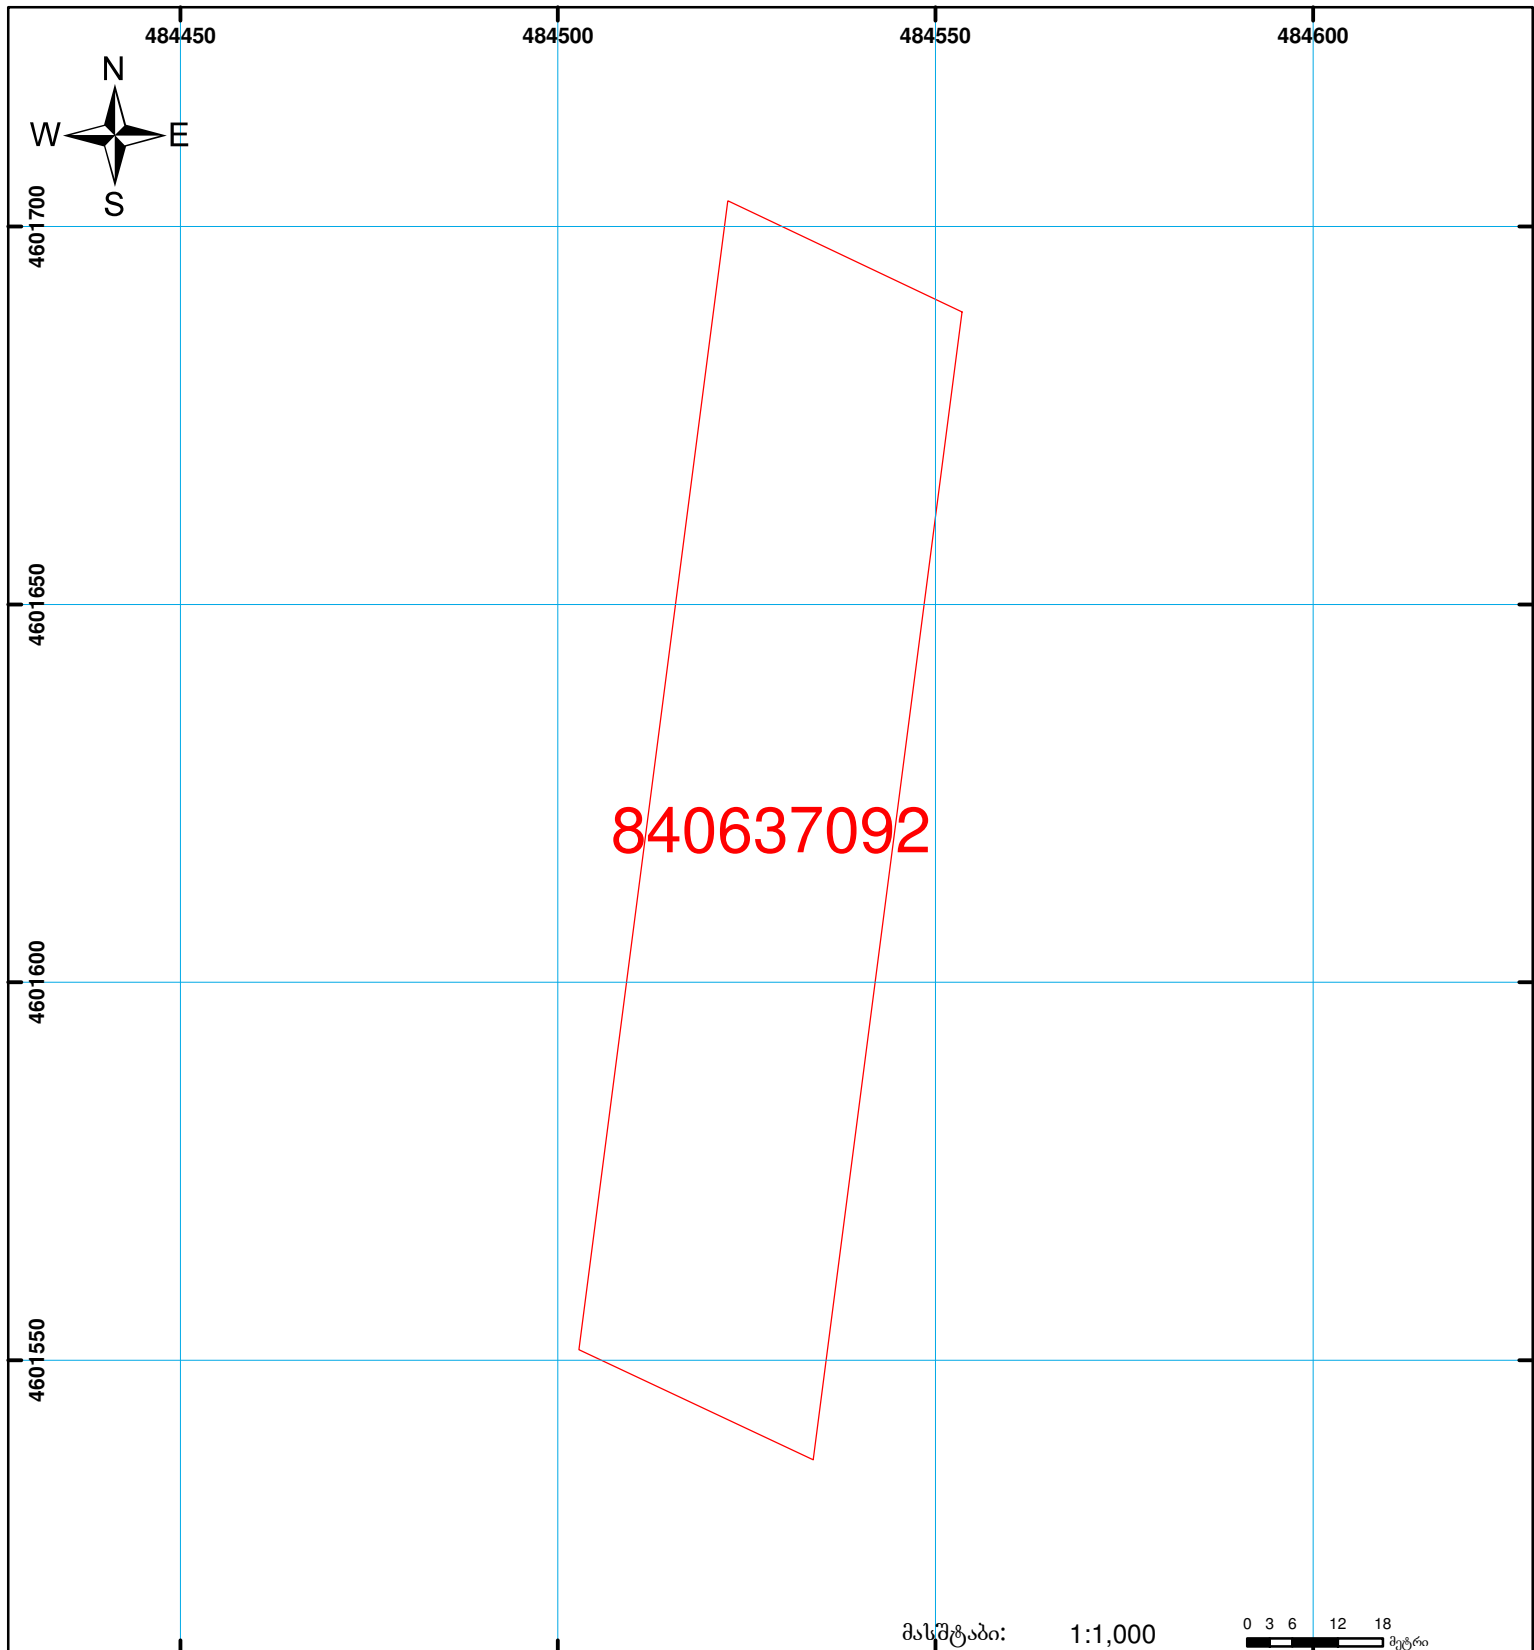

შენიშვნა-ნაგებობა,
პირობითი ნომერი/სართულიანობა



ვაღდებულება



ხაზობრივი ნაგებობა



მიწის ნაკვეთის საკადასტრო საზღვარი



მშენებარე ნაგებობა

00'0 0.00

UTM

(საერთაშორისო)
სისტემის კოორდ.