



საკადასტრო გეგმა

საჯარო რეესტრის ეროვნული
სააგენტო

საკადასტრო კოდი: **57.08.56.621**


ნაკვეთის დანიშნულება:

განცხადების ნომერი: **882020420405**

ფართობი:

9200 კვ.მ (WGS 84 / UTM zone 38N)

მომზადების თარიღი: **07/08/2020**

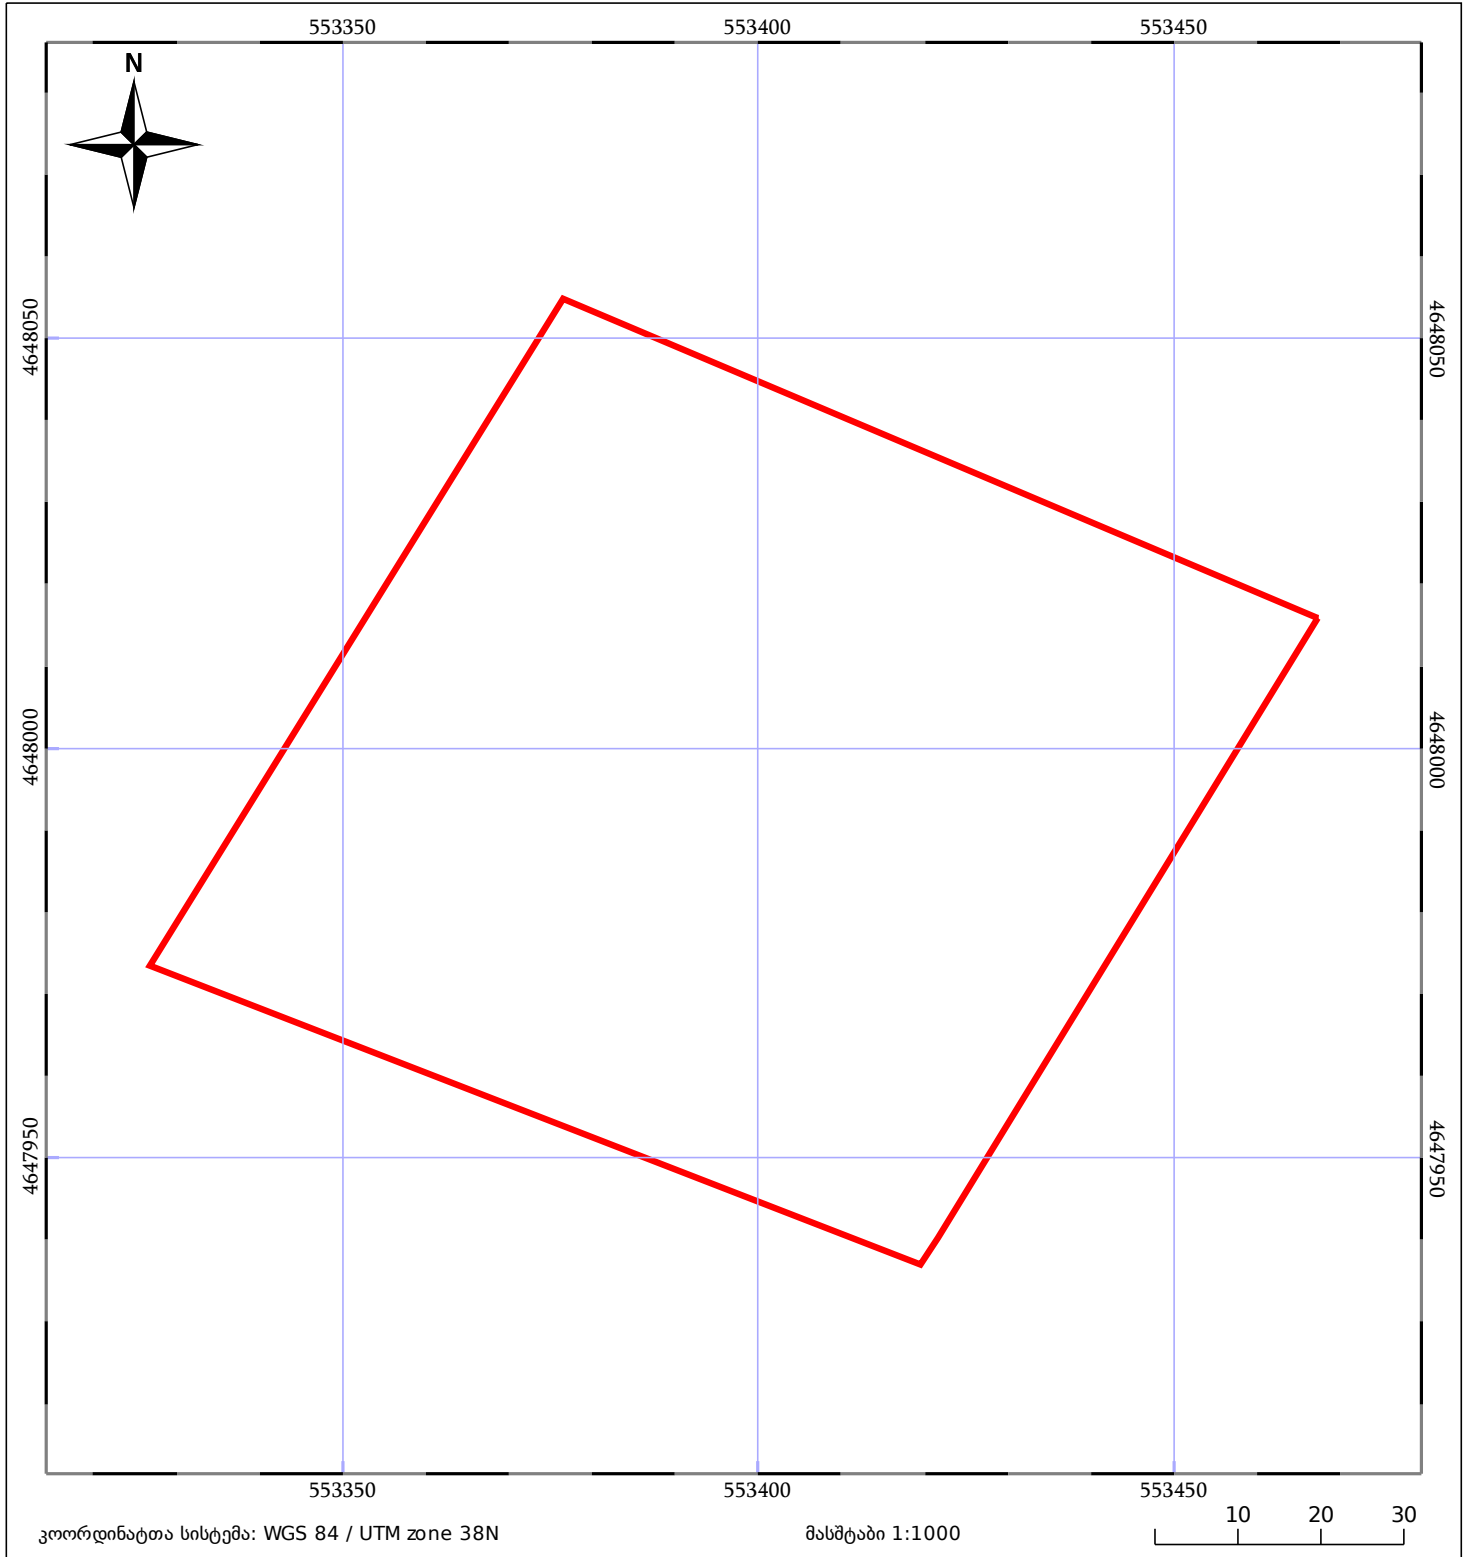

მშენებარე ნაგებობა	ნაკვეთის საკადასტრო საზღვარი	შენობა/ნაგებობა
საზღორივი ნაგებობა	ტყის ფონდი	ვალდებულება