



საკადასტრო გეგმა

საჯარო რეესტრის ეროვნული
სააგენტო

საკადასტრო კოდი: **05.27.05.033**

ნაკვეთის დანიშნულება:

არასასოფლო სამეურნეო


განცხადების ნომერი: **892017136994**

ფართობი:

6811 კვ.მ (WGS 84 / UTM zone 38N)

6806 კვ.მ (WGS 84 / UTM zone 37N)

მომზადების თარიღი: **27/11/2017**

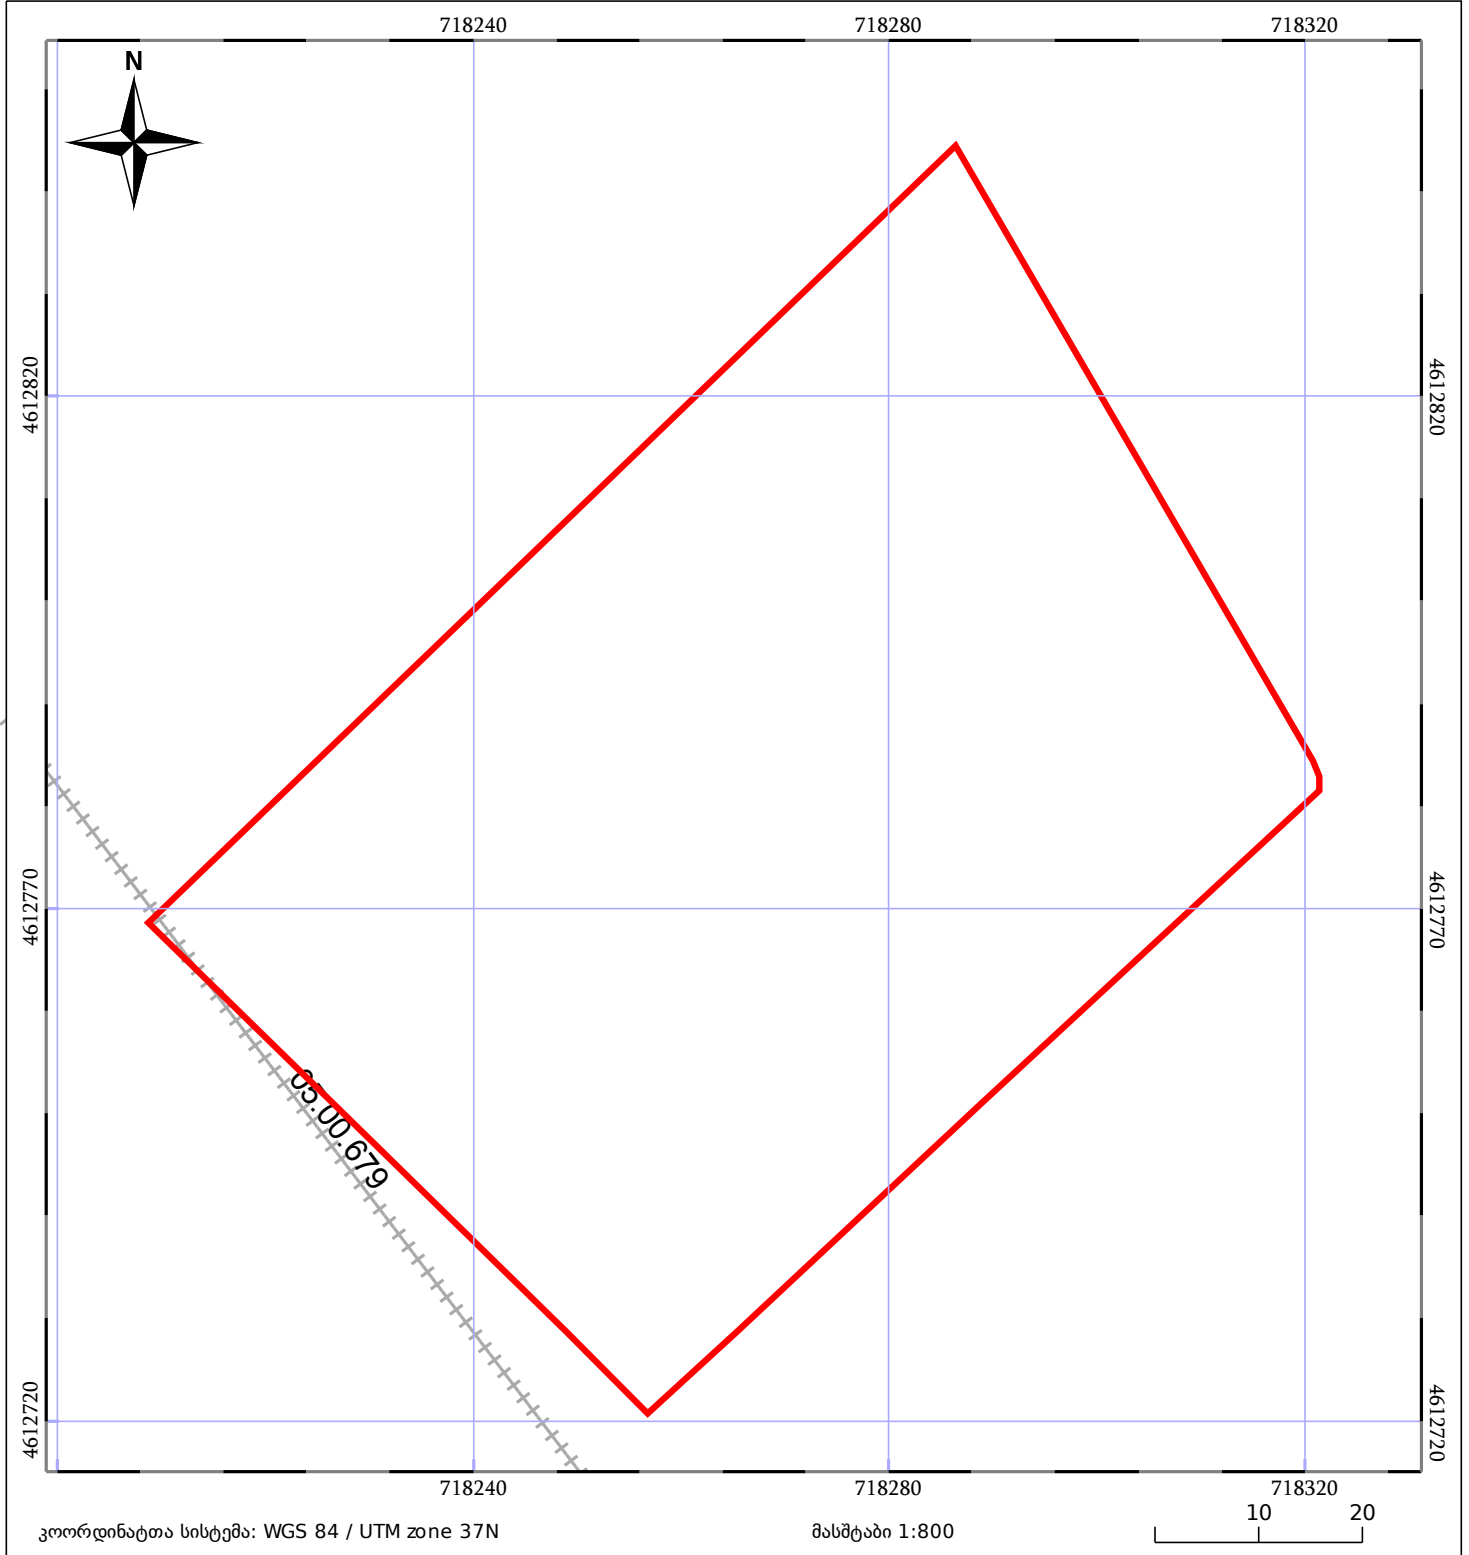

05/25 მშენებარე ნაგებობა	05/25 მენობა/ნაგებობა	ტყის ფონდი
ნაკვეთის საკადასტრო საზღვარი	საზომრივი ნაგებობა	ვალდებულება