



# საკადასტრო გეგმა

საქართველოს რეესტრის ეროვნული სააგენტო

საკადასტრო კოდი:

**05.36.23.235**

ნაკვეთის დანიშნულება:

**სასოფლო-სამეურნეო**

განცხადების ნომერი:

**892021122035**


ფართობი:

**1201 კვ.მ (WGS 84 / UTM zone 38N)**

მომზადების თარიღი:

**29/12/2021**

**1200 კვ.მ (WGS 84 / UTM zone 37N)**

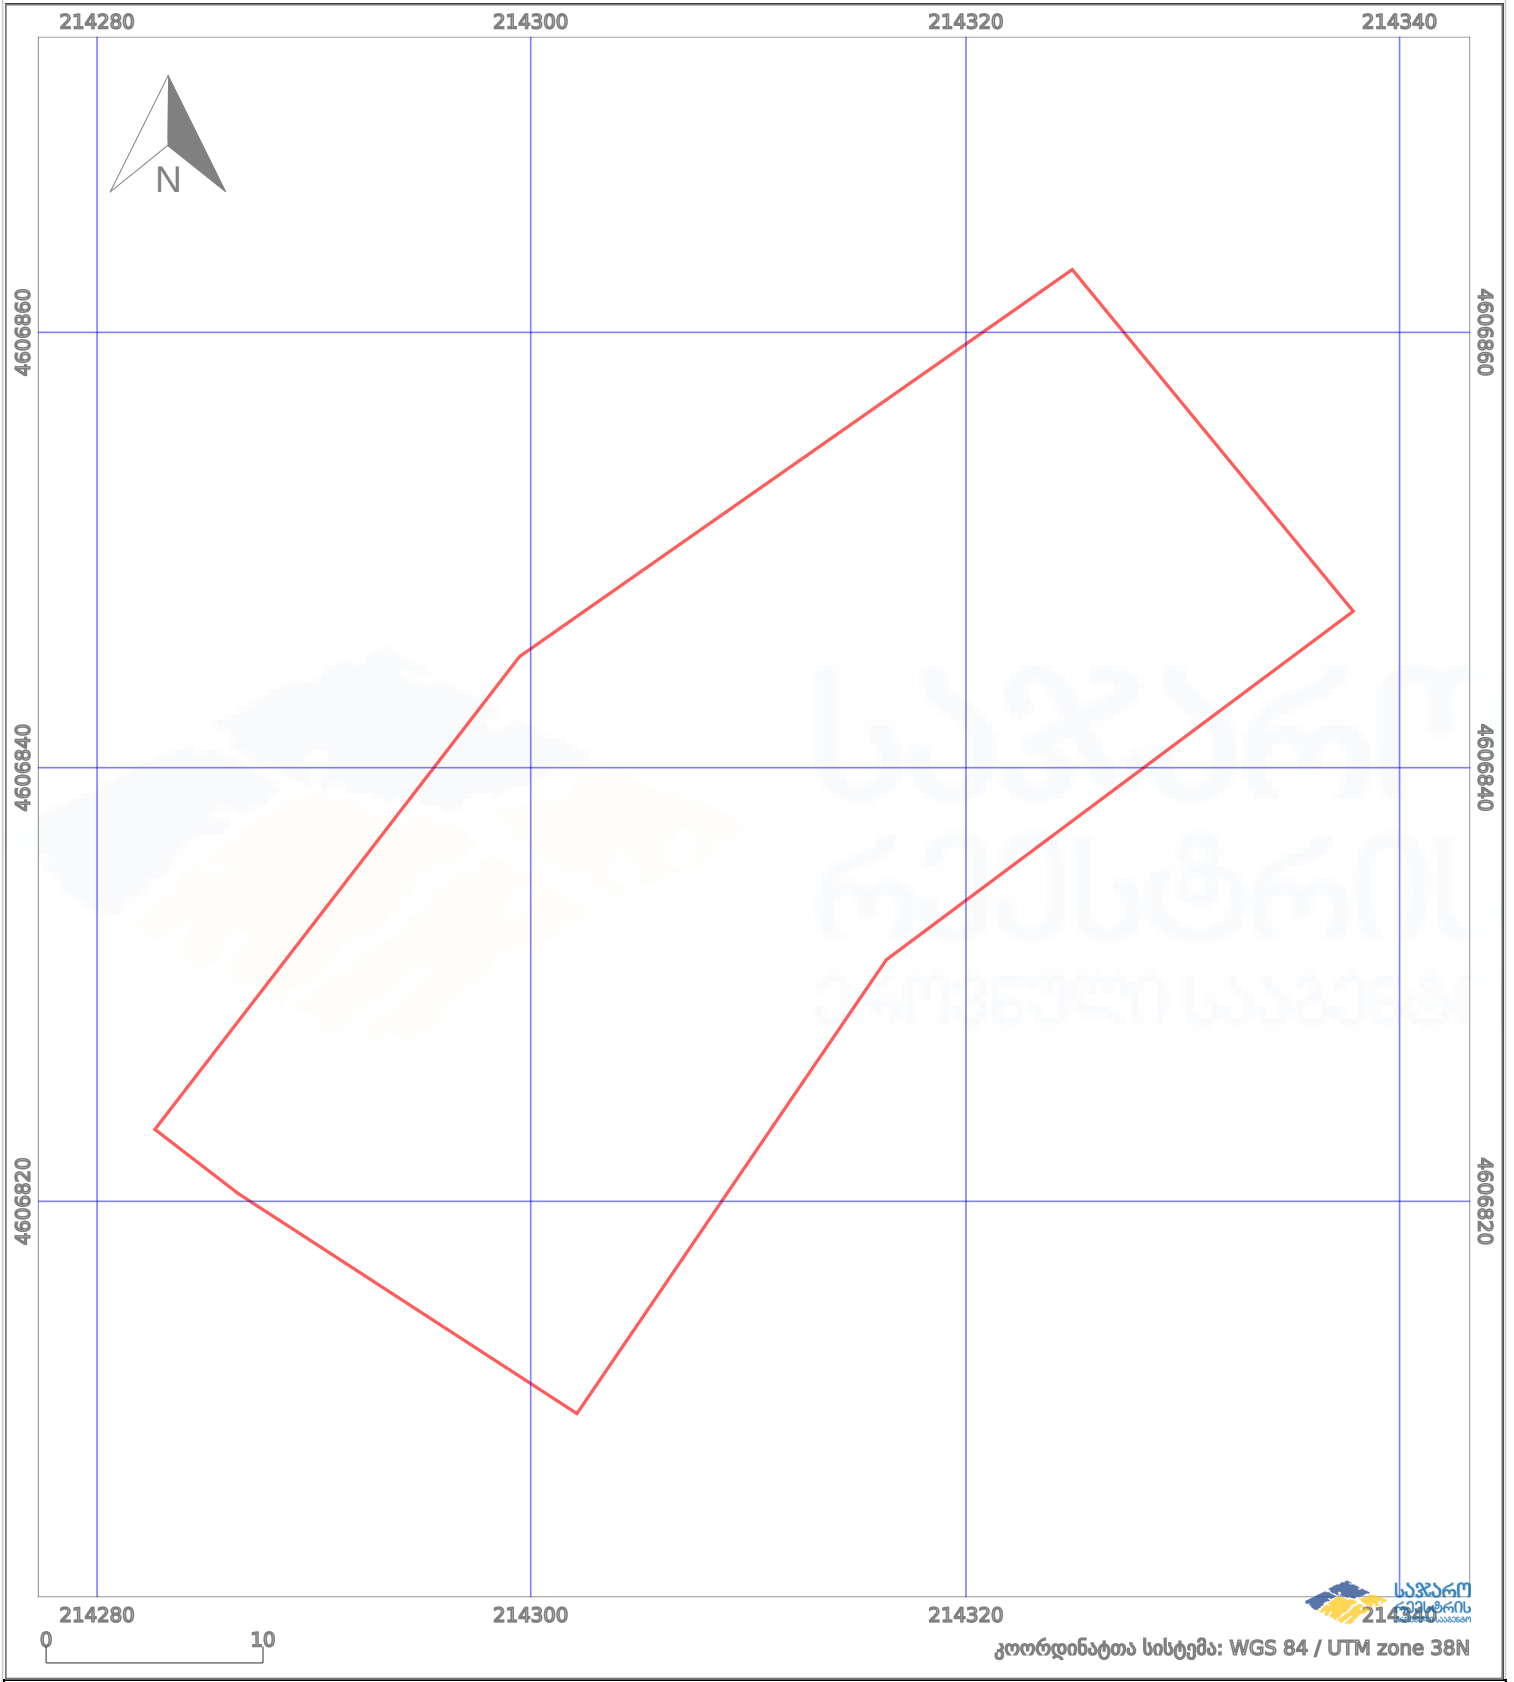

|  |                   |  |  |  |                    |
|--|-------------------|--|--|--|--------------------|
|  | ნაკვეთის საზღვარი |  | პირობითი აღნიშვნები:<br>მშენებარე ნაგებობა |  | აშენებული ნაგებობა |
|  | საზღვარი ნაგებობა |  | ტყის ფონდი                                 |  | ვალდებულება        |