



# საკადასტრო გეგმა

საქართველოს რეესტრის ეროვნული სააგენტო

საკადასტრო კოდი:

**72.16.22.433**

ნაკვეთის დანიშნულება:

განცხადების ნომერი:


**882021643871**

ფართობი:

**1240 კვ.მ (WGS 84 / UTM zone 38N)**

მომზადების თარიღი:

**03/08/2021**

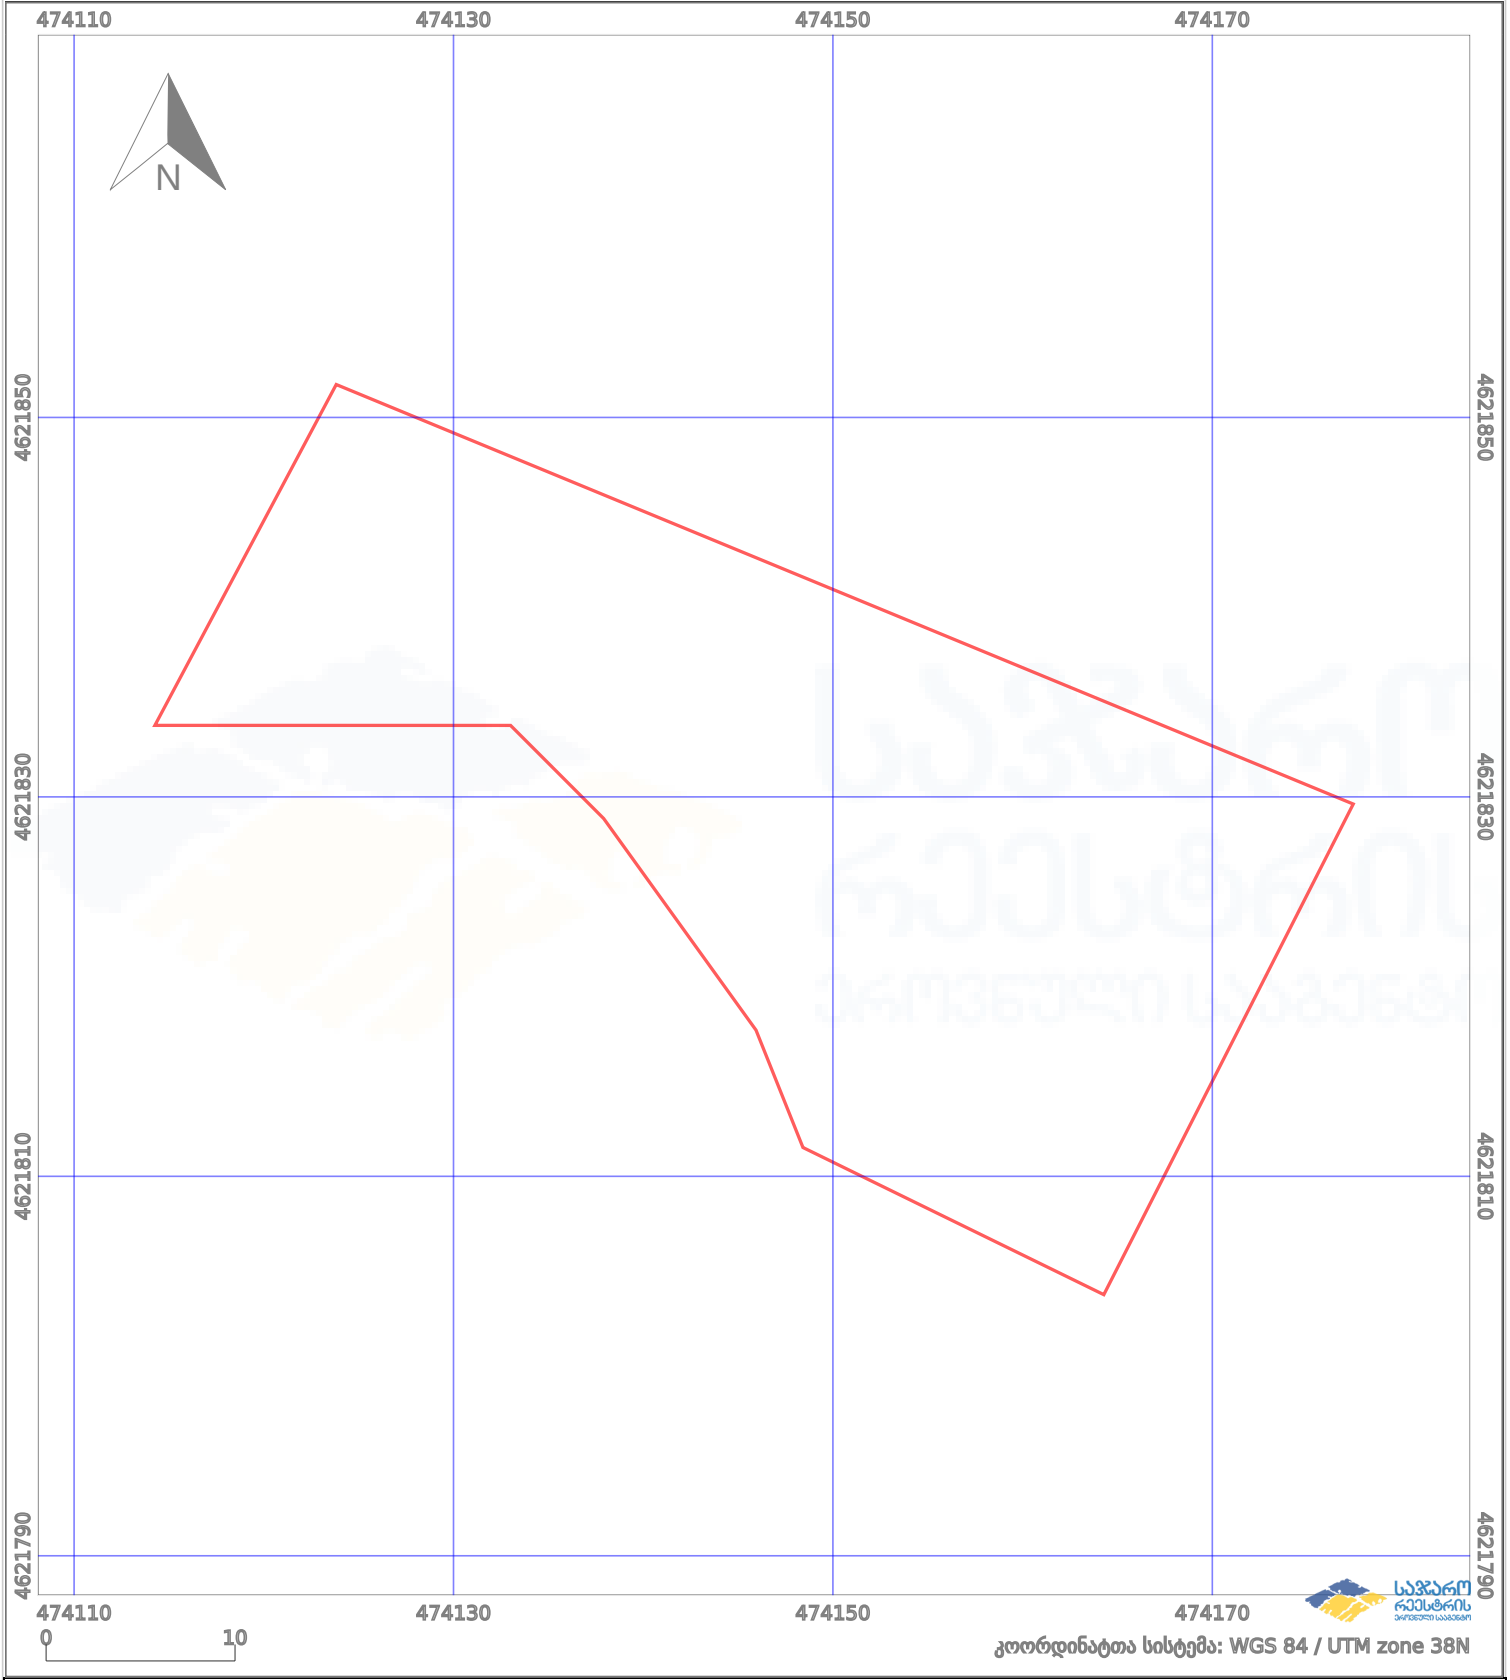

	ნაკვეთის საზღვარი		პირობითი აღნიშვნები: მშენებარე ნაგებობა		აშენებული ნაგებობა
	საზღვრივი ნაგებობა		ტყის ფონდი		ვალდებულება